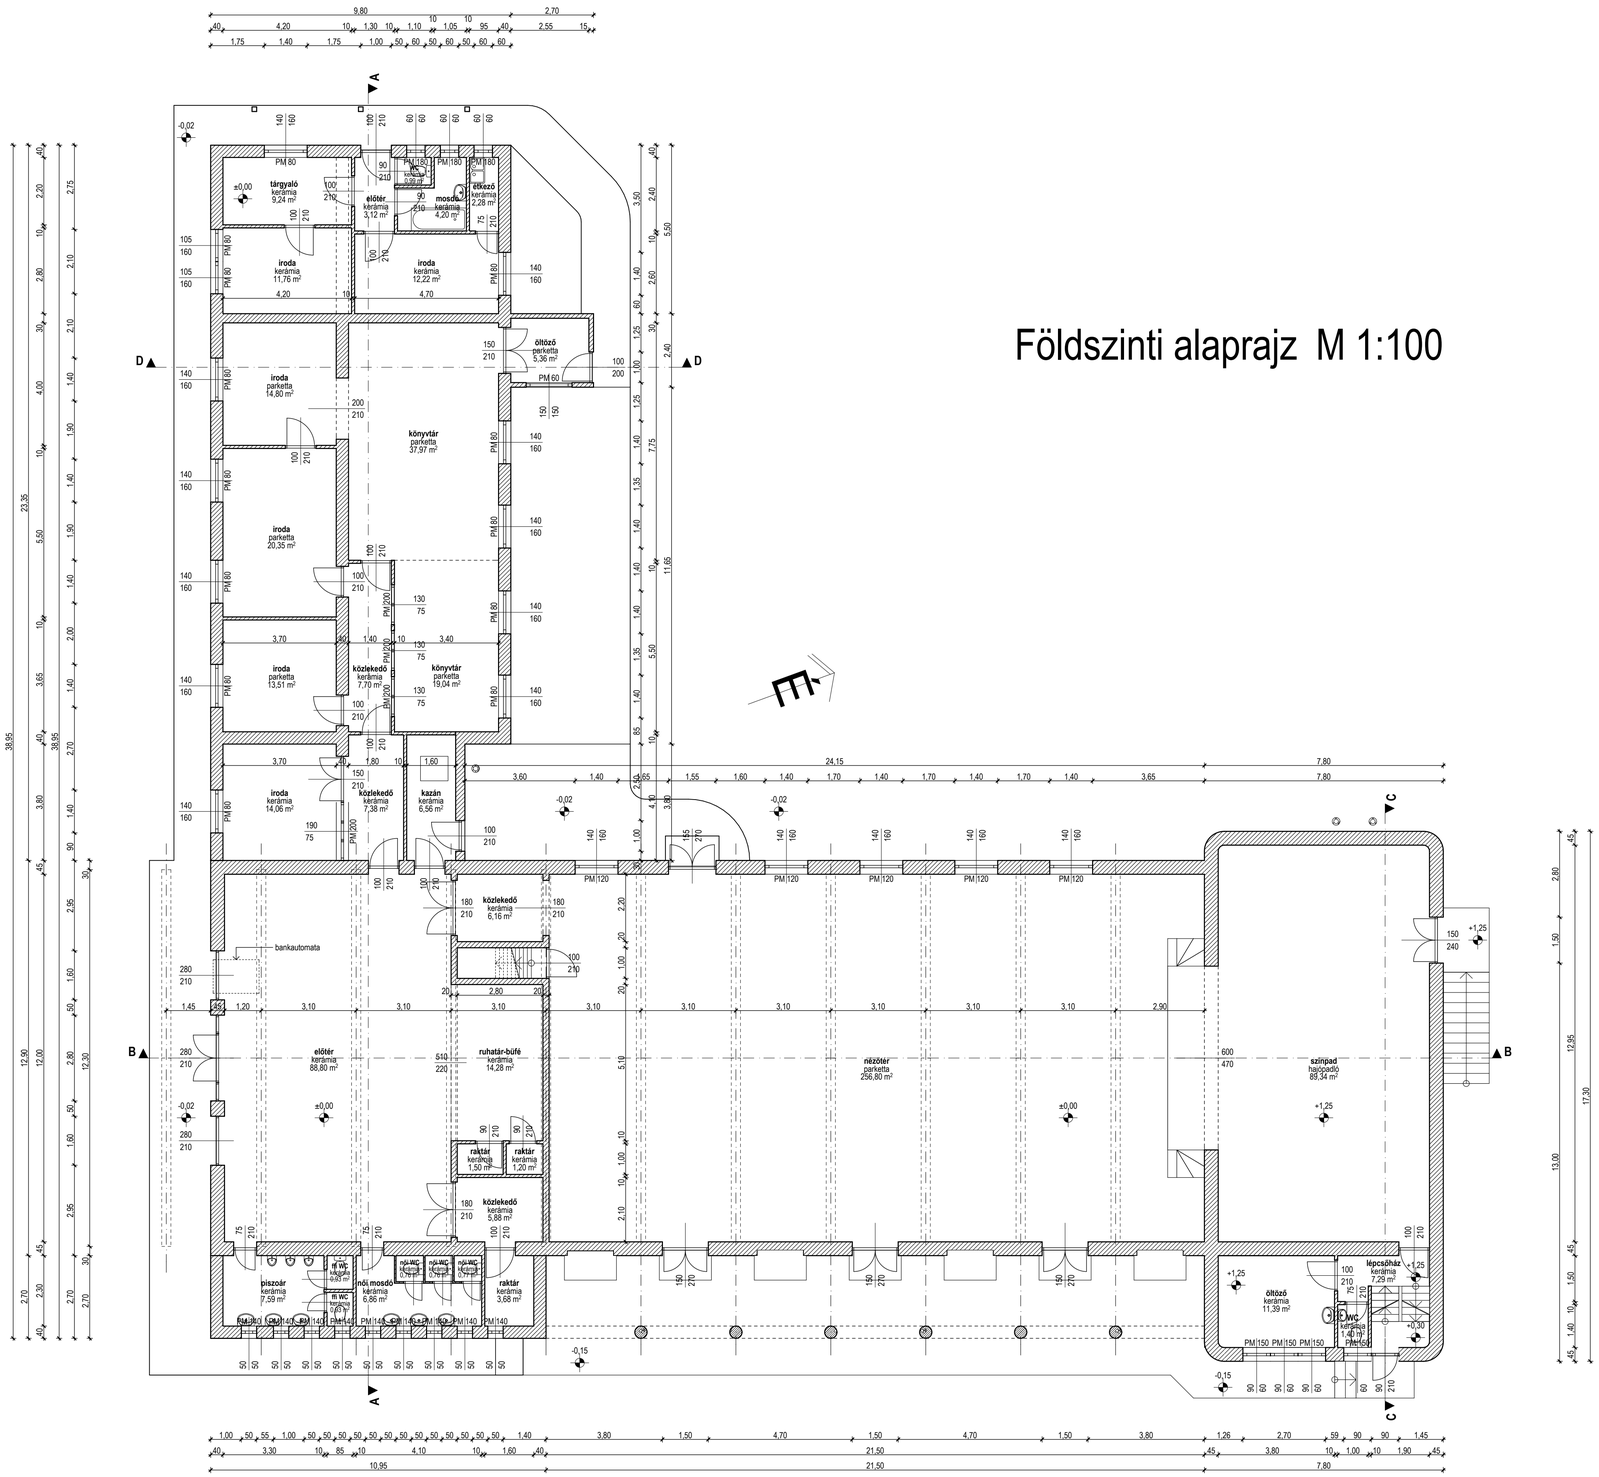

Földszinti alaprajz M 1:100

A méretek a helyszínen ellenőrizendők!

Jotthon '66 építési iroda	**Művelődési központ és könyvtár korszerűsítésének terve**	**É-2**
	Meglévő földszinti alaprajz	
Gyenes Kálmán okl. építész okl. fizikus szakmérnök PMÉK É 13-1152 www.jotthon66.hu +36 (30) 6557794	Építtető: **Sülysáp Város Önkormányzata**	M 1:100
	Ér. cím: **2241 Sülysáp, Szent István tér 1.**	2014. február
	Épül: **2241 Sülysáp, Szent István tér 7.**	Hrsz.: 103