




Délkeleti homlokzat M 1:100

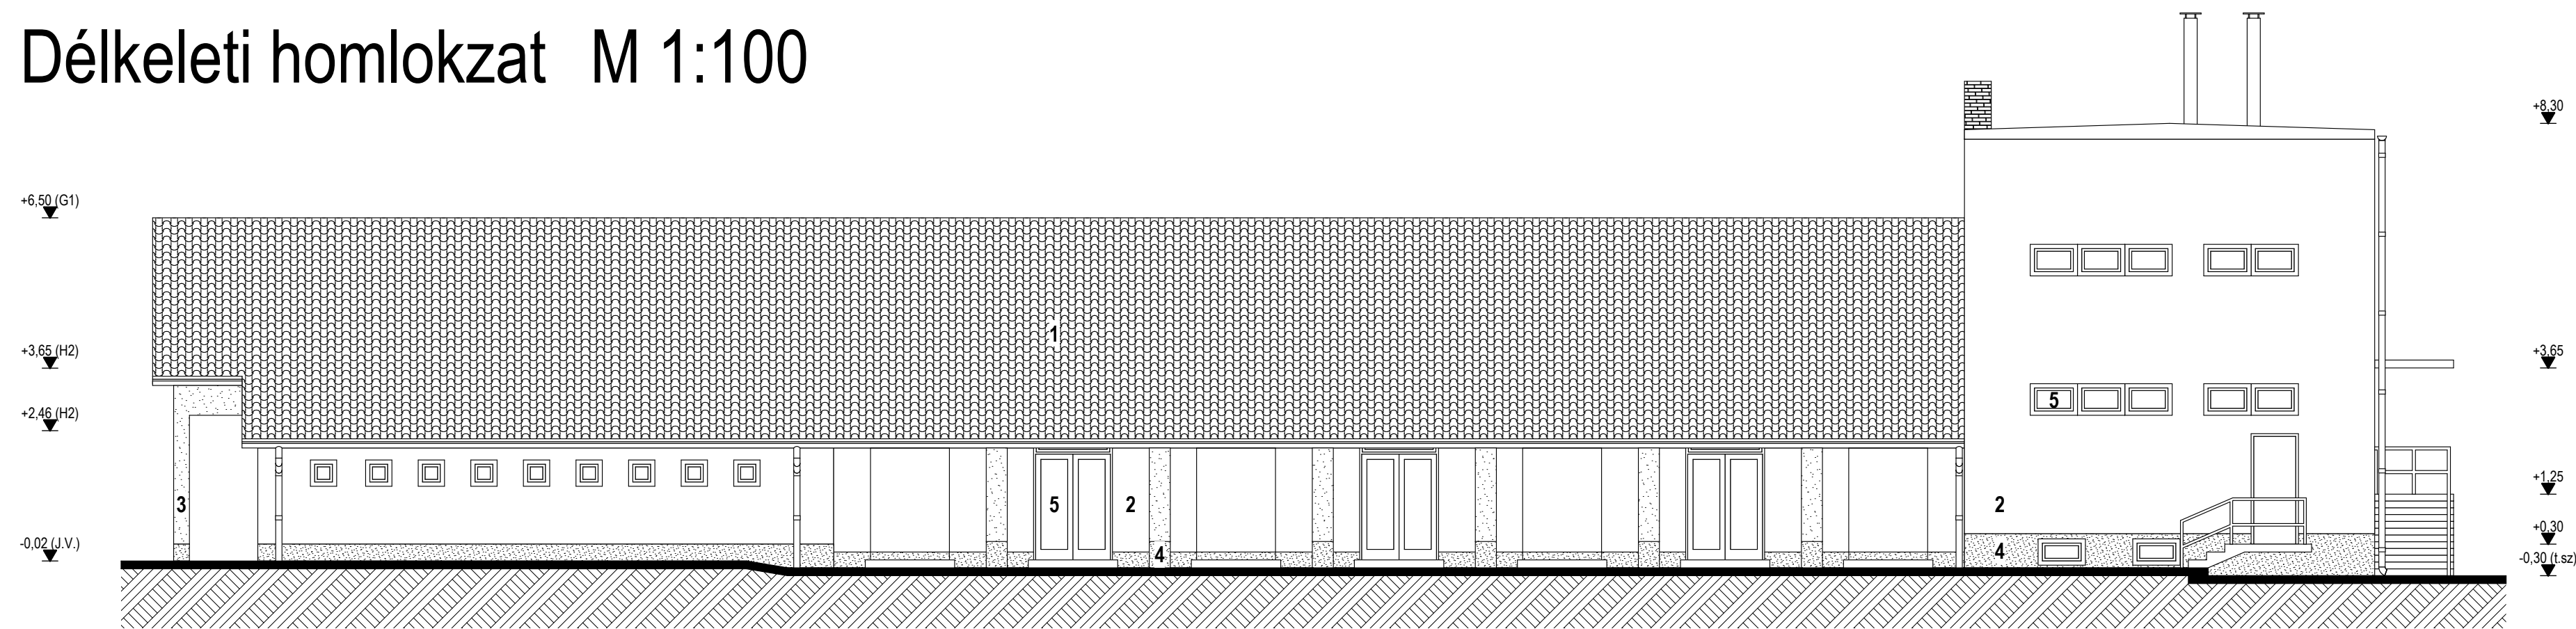


Délnyugati homlokzat M 1:100

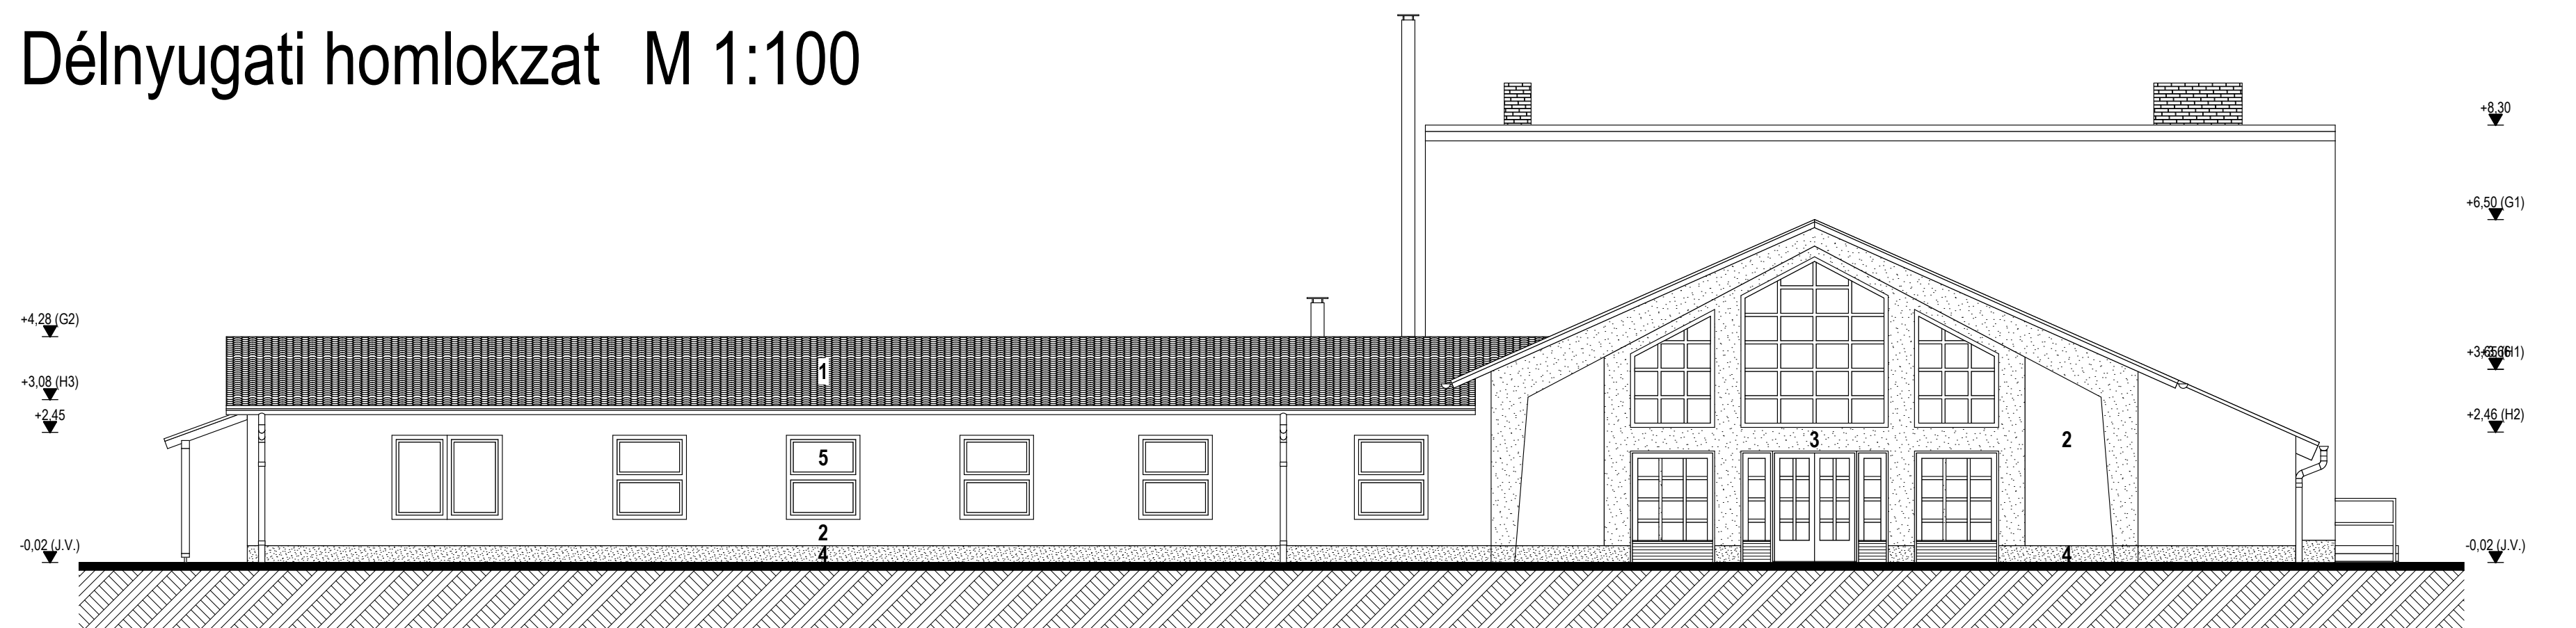

Északkeleti homlokzat M 1:100

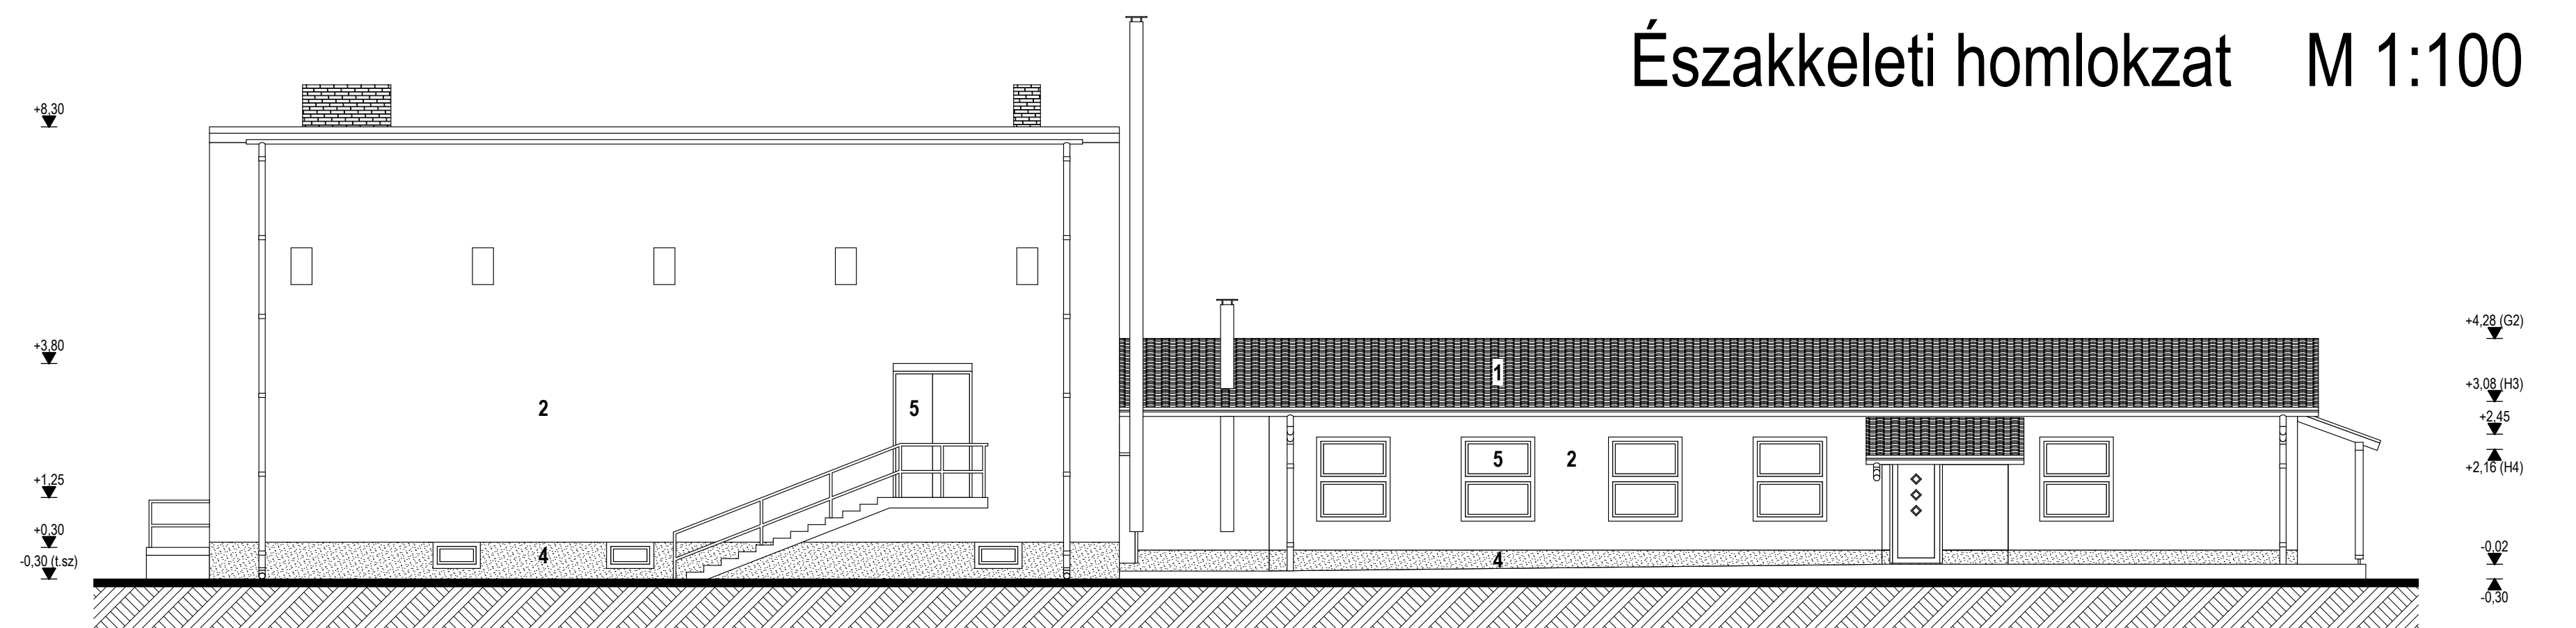

Északnyugati homlokzat M 1:100

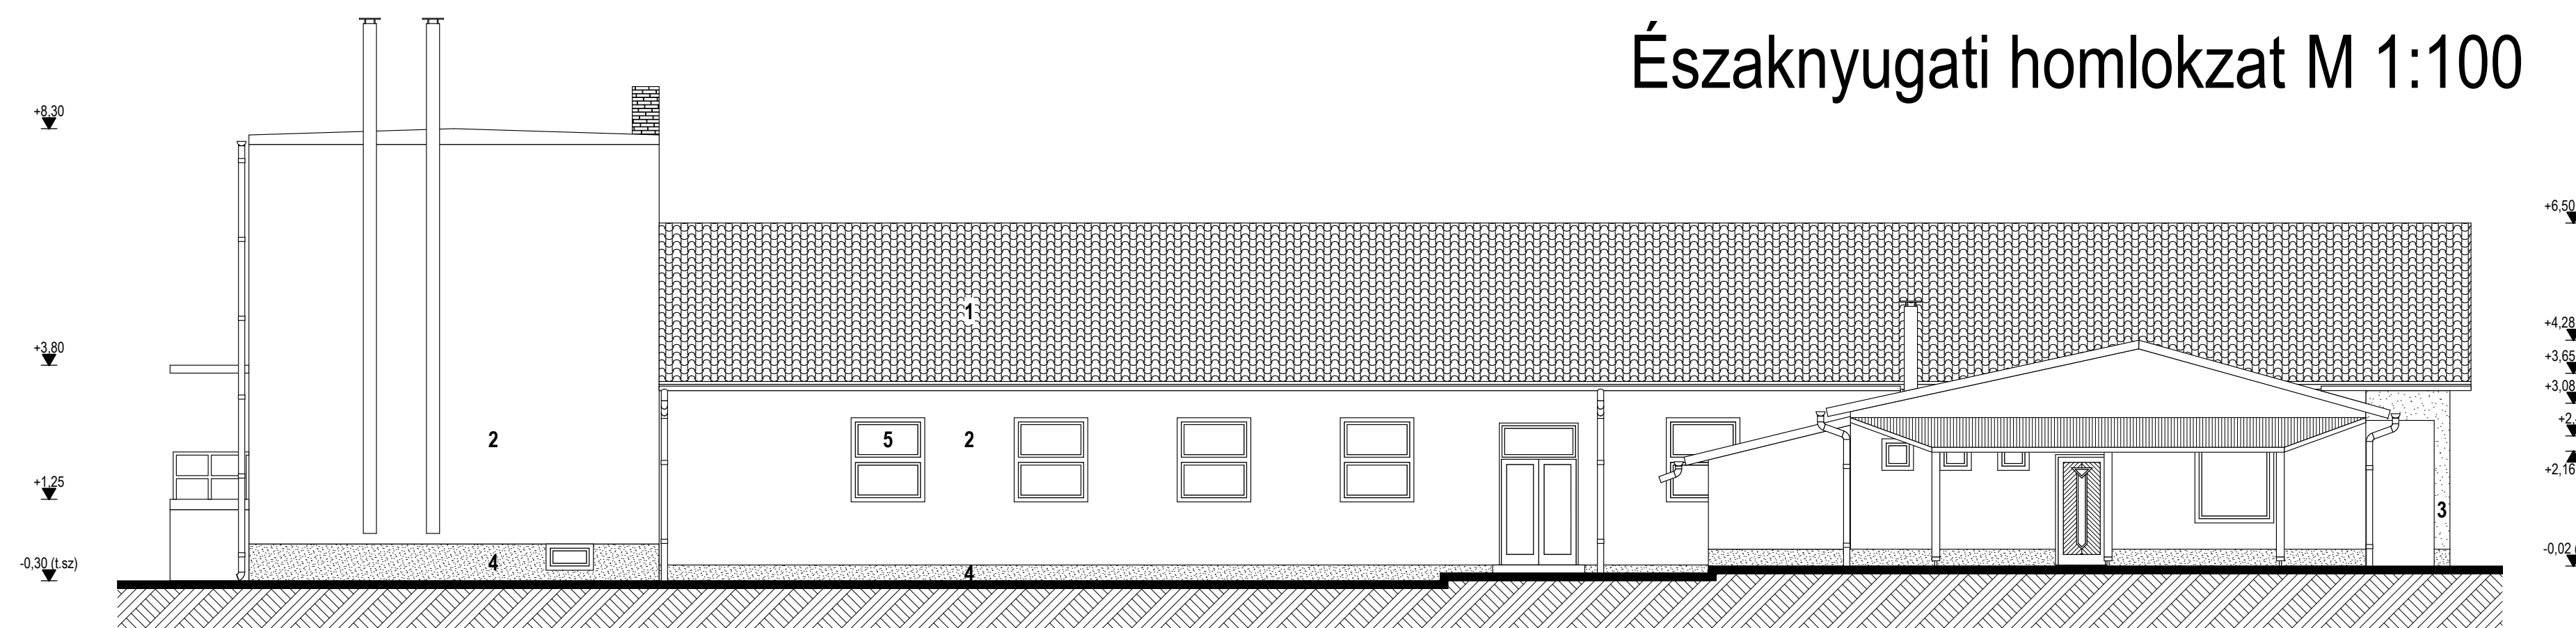

- |                         |               |
|-------------------------|---------------|
| 1 LINDAB cserepes lemez | (vörös)       |
| 2 kőporos vakolat       | (fehér)       |
| 3 kőporos vakolat       | (halványzöld) |
| 4 lábazati vakolat      | (zöld)        |
| 5 fa nyílászáró         | (fehér)       |