


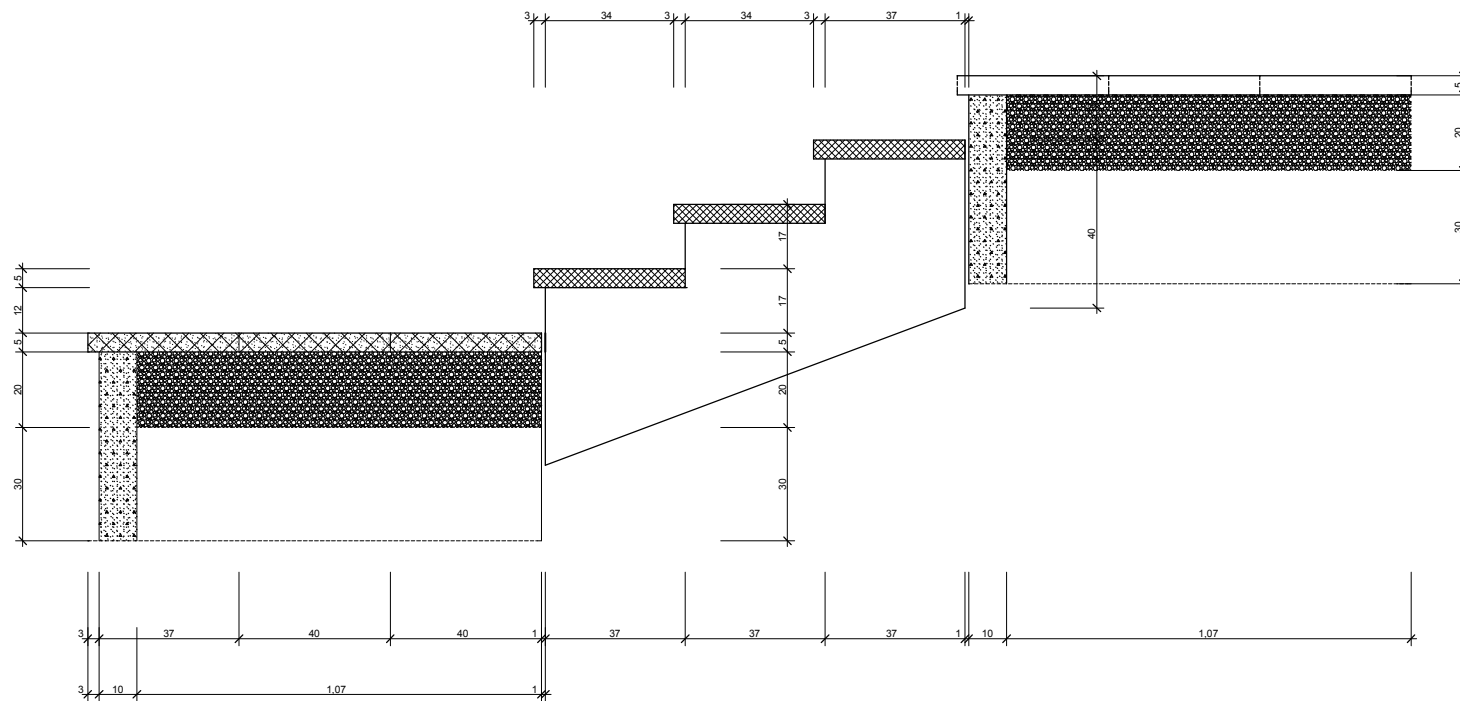

hosszmetszet m 1:20