


TRT módosítási javaslat

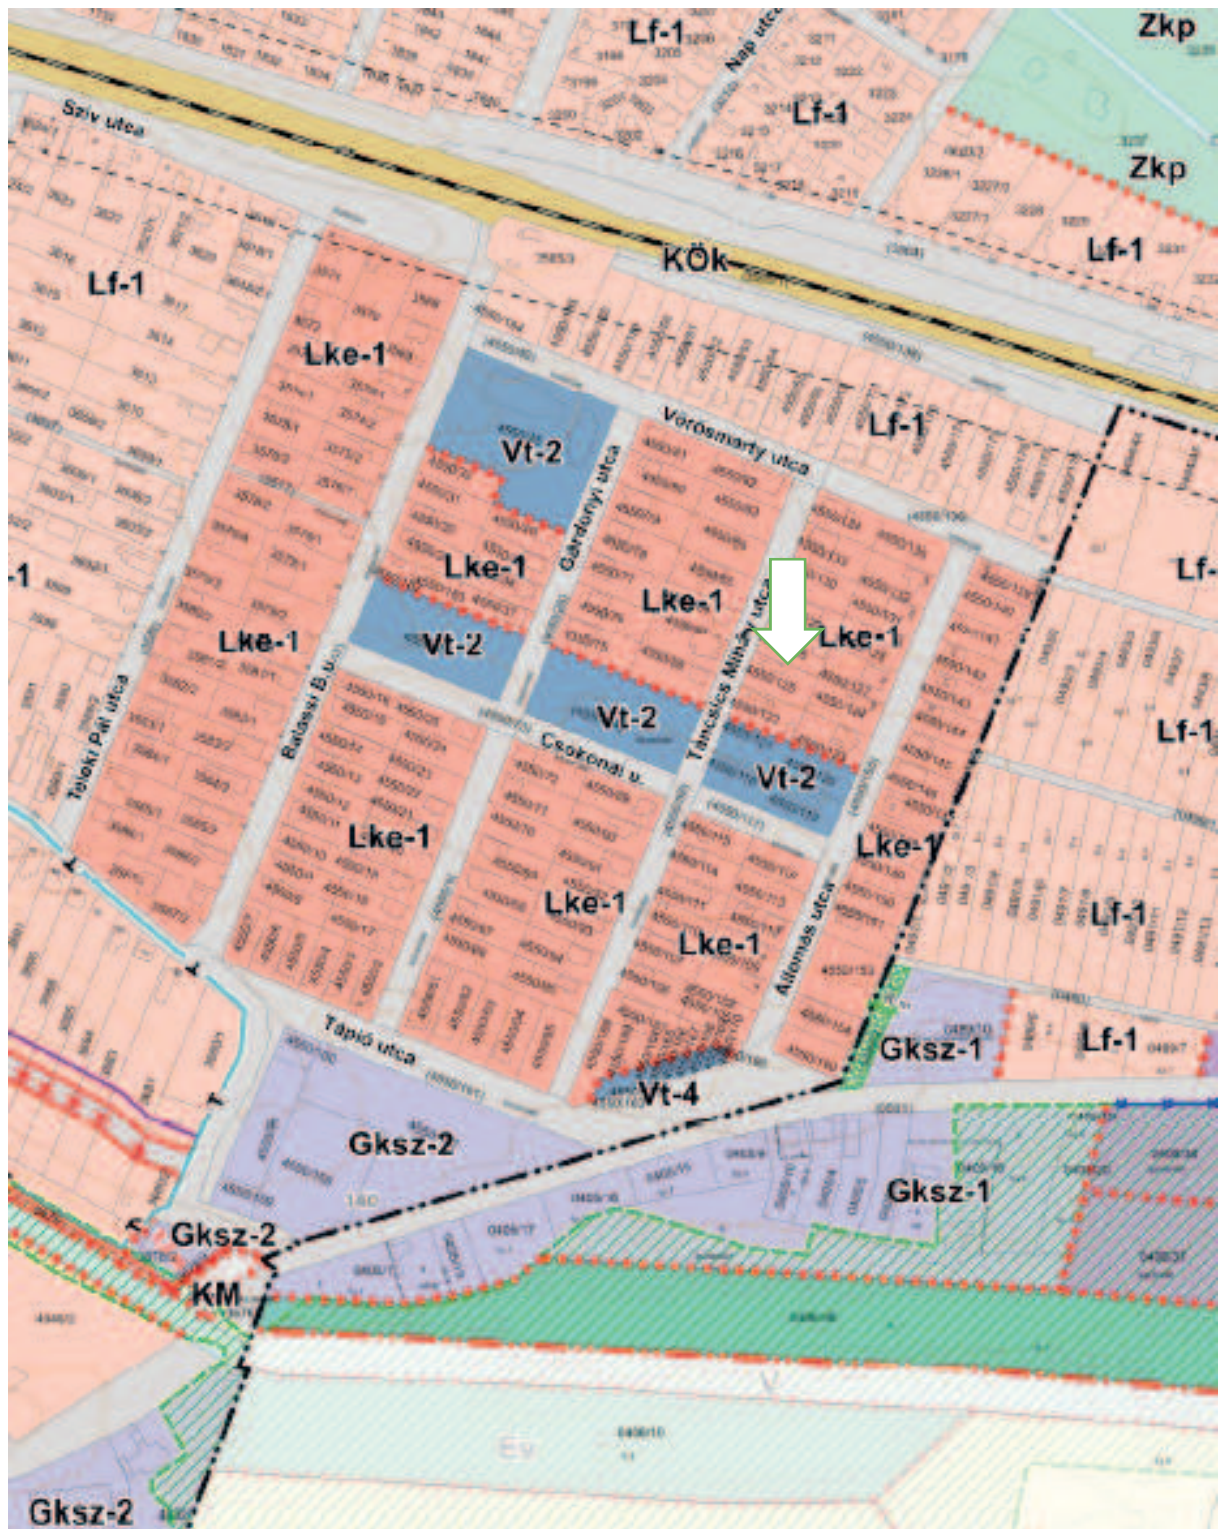

## **dr. Tóth Krisztina**

---

**Feladó:** Gödöllei Judit <judit.godollei@alunorm.hu>  
**Küldve:** 2019. június 27. 9:13  
**Címzett:** Horinka László (polgarmester@sulysap.hu); jegyzo@sulysap.hu  
**Tárgy:** HÉSZ Módosítás

Kedves Laci és Kriszti!

Cégünk úgy döntött, hogy szeretné elindítani a HÉSZ módosítást saját költségen.  
Szeretném kérni, hogy a 033/172-től 033/185 HRSZ területeket üzemi területté soroljátok át!  
Részben érintett területek:  
033/156 és 033/12. A helyszínrajzon látható, hogy így alakul ki egy összefüggő terület a részünkre.

Kérek értesítsetek, hogy milyen teendőim vannak, hogy elinduljon az átminősítés!


Üdvözlettel:  
Judit  
**Gödöllei Judit**  
CEO/ügyvezető

**STOBAG Alunorm Kft.**  
2241 Süllysáp, Vasút utca 154/A  
tel: +36 20 432 3179  
e-mail: [judit.godollei@stobag-alunorm.hu](mailto:judit.godollei@stobag-alunorm.hu)

Szelvénytárszám: 66-323-1

Méretarány: 1:4000

SÜLYSÁP, külterület 33/126

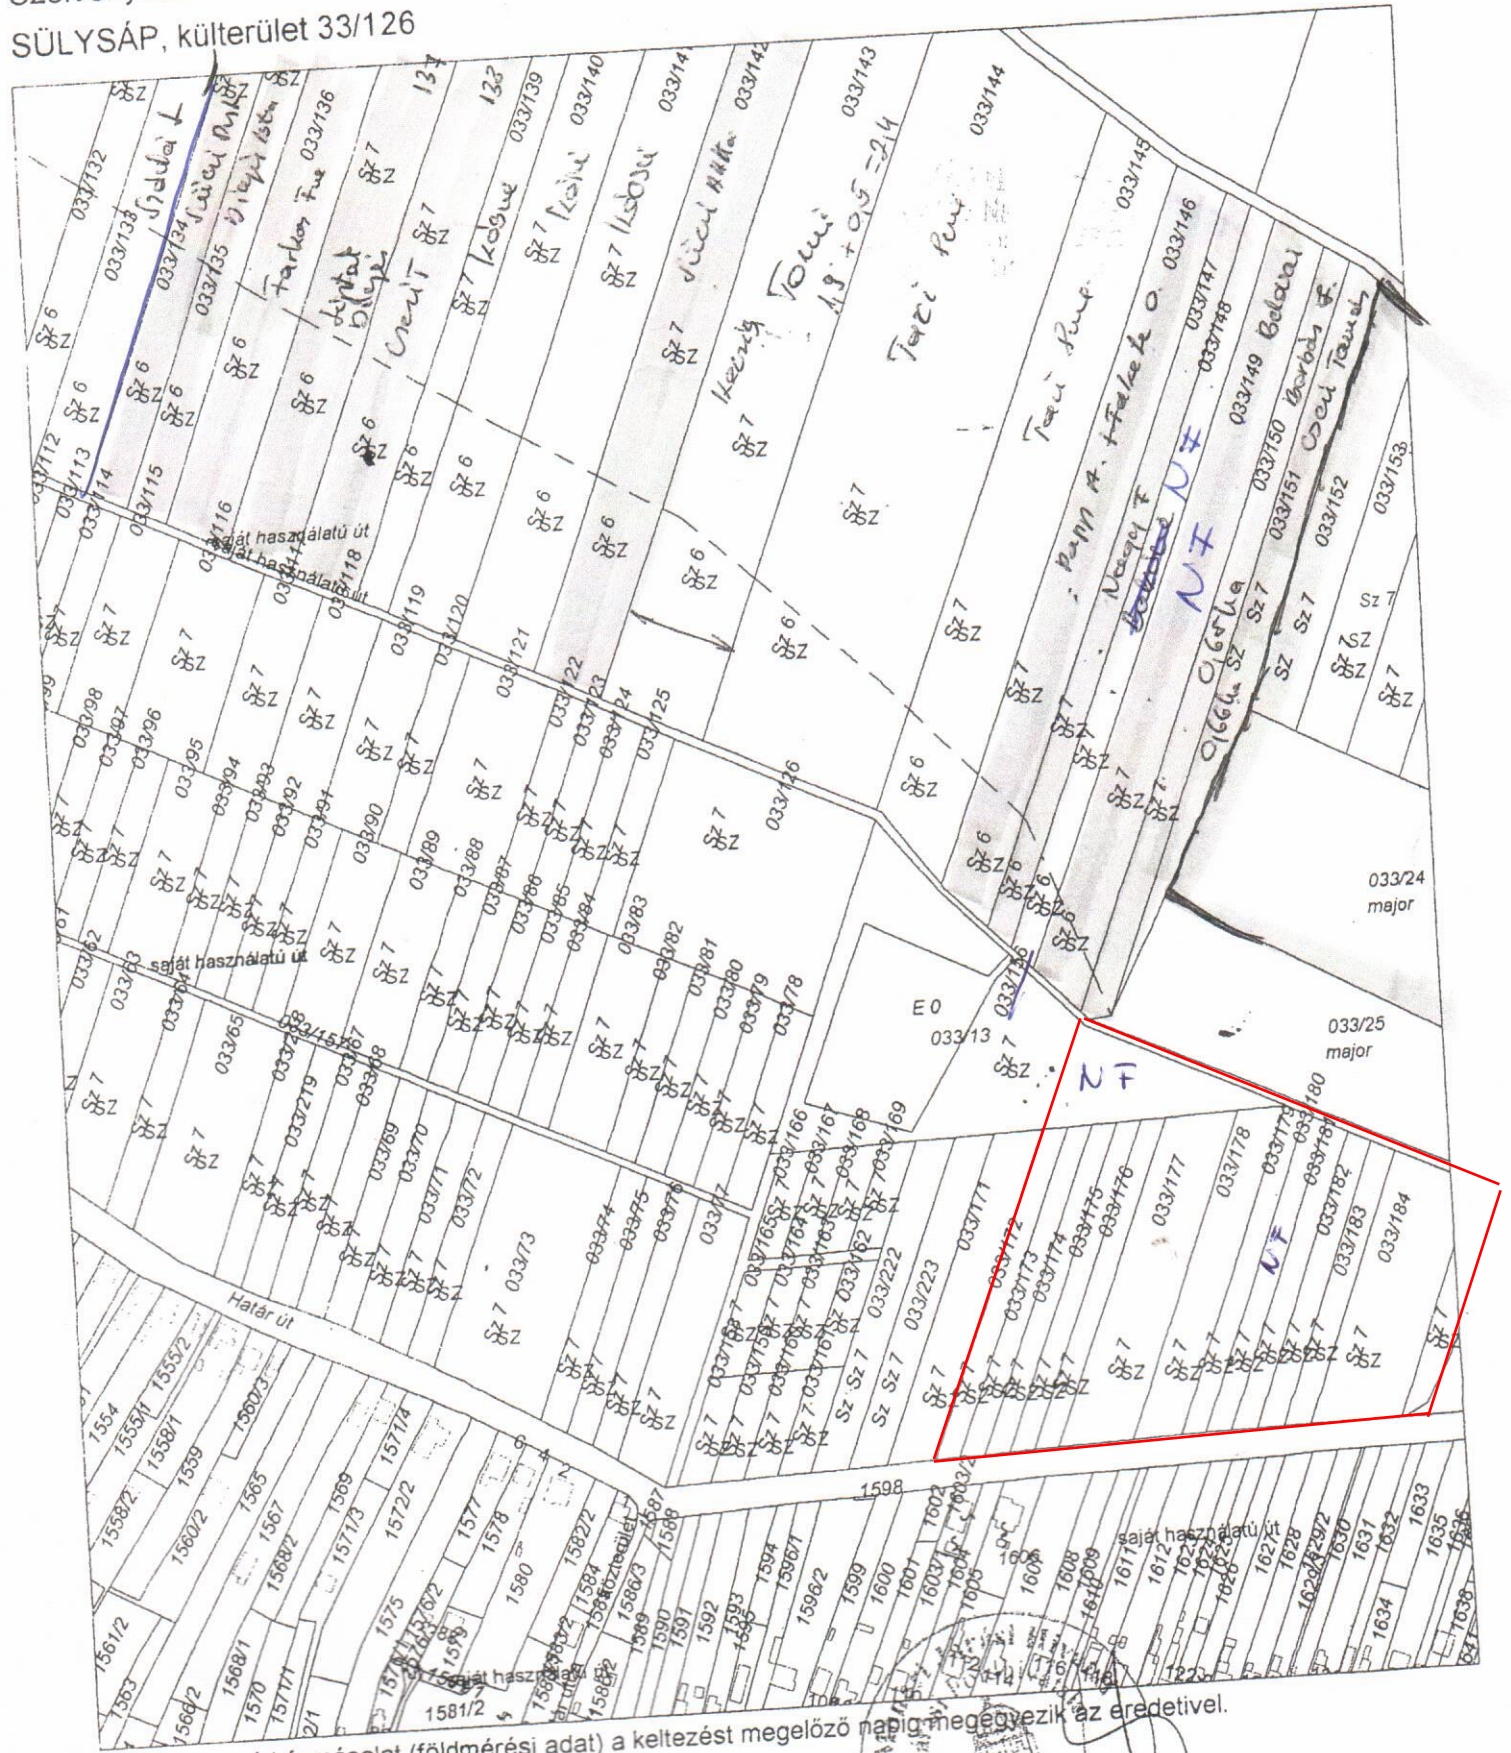

Ez a hiteles térképmásolat (földmérési adat) a keltezését megelőző nappal megegyezik az eredetivel.

Monor, 2013. március 25.

Somodiné Katona Ágnes

12.