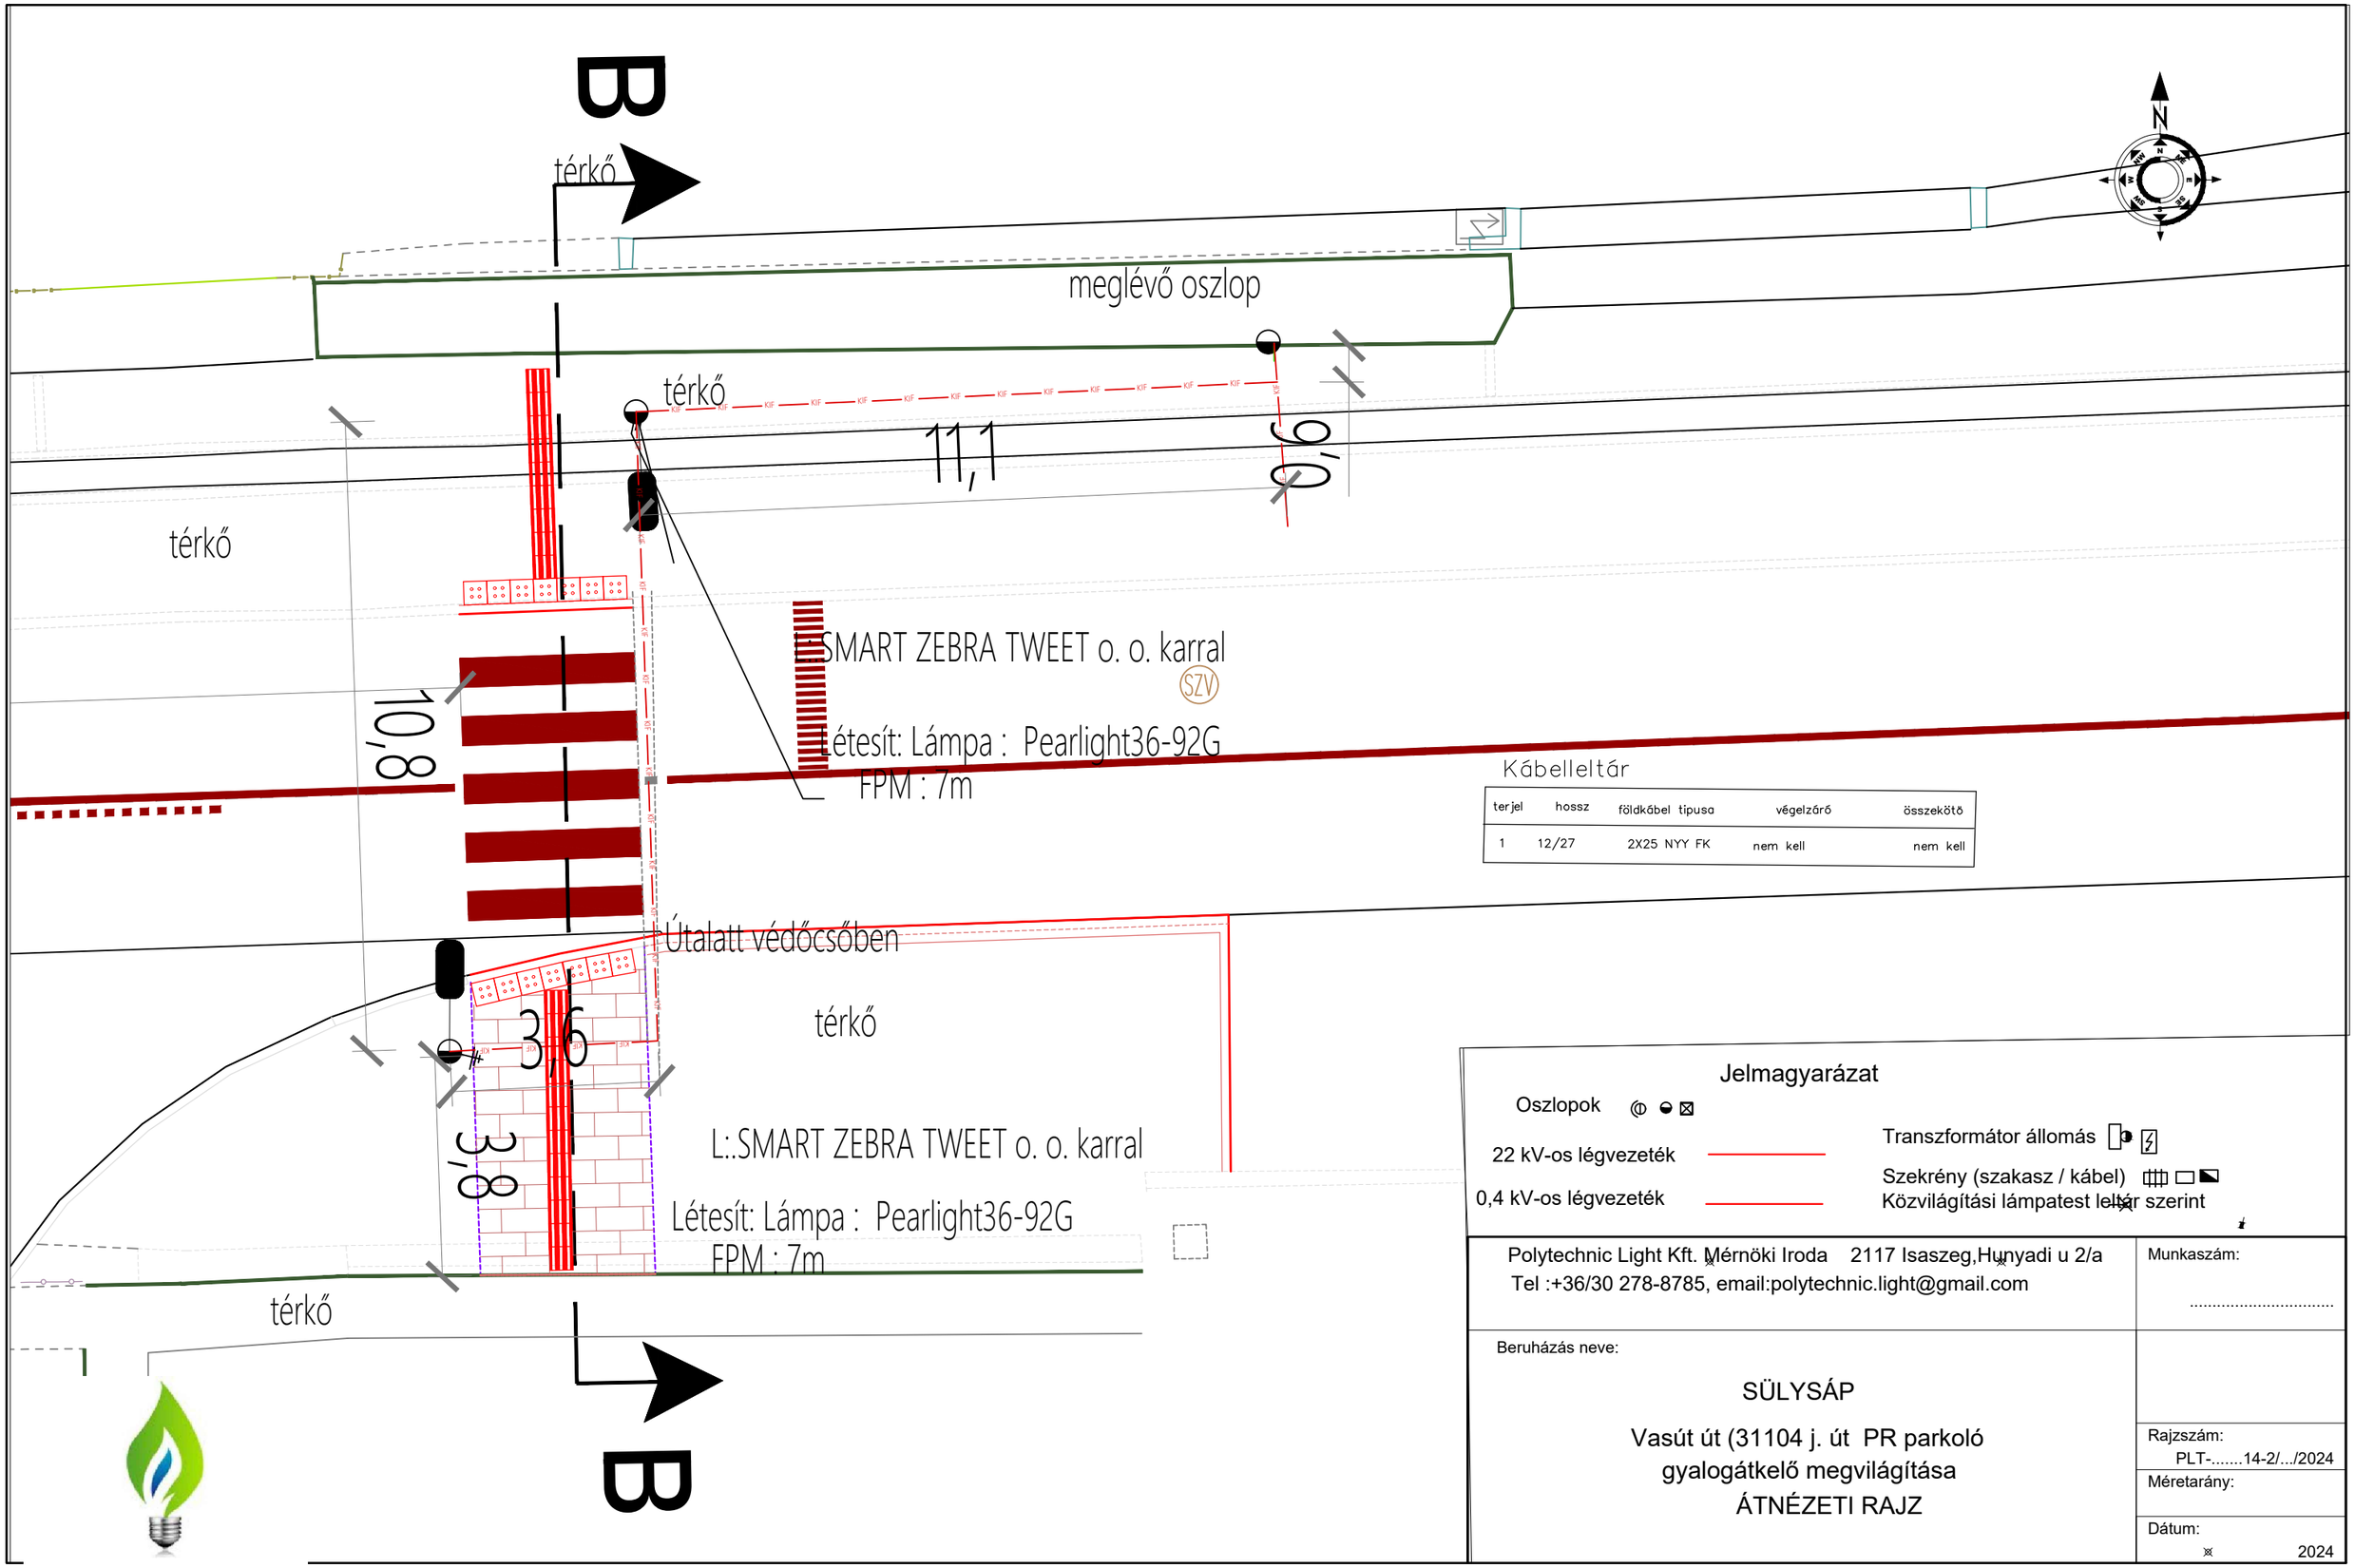

Kábelleltár

terjel	hossz	földkábel tipusa	végelzáró	összekötő
1	12/27	2X25 NYY FK	nem kell	nem kell

Jelmagyarázat

Oszlopok

22 kV-os légvezeték

0,4 kV-os légvezeték

Transzformátor állomás

Szekrény (szakasz / kábel)

Közvilágítási lámpatest leírás szerint

Polytechnic Light Kft. Mérnöki Iroda 2117 Isaszeg,Hunyadi u 2/a
Tel :+36/30 278-8785, email:polytechnic.light@gmail.com

Munkaszám: .....

Beruházás neve:

SÜLYSÁP

Vasút út (31104 j. út PR parkoló
gyalogátkelő megvilágítása
ÁTNÉZETI RAJZ

Rajzszám: PLT-.....14-2/.../2024

Méretarány:

Dátum: 2024