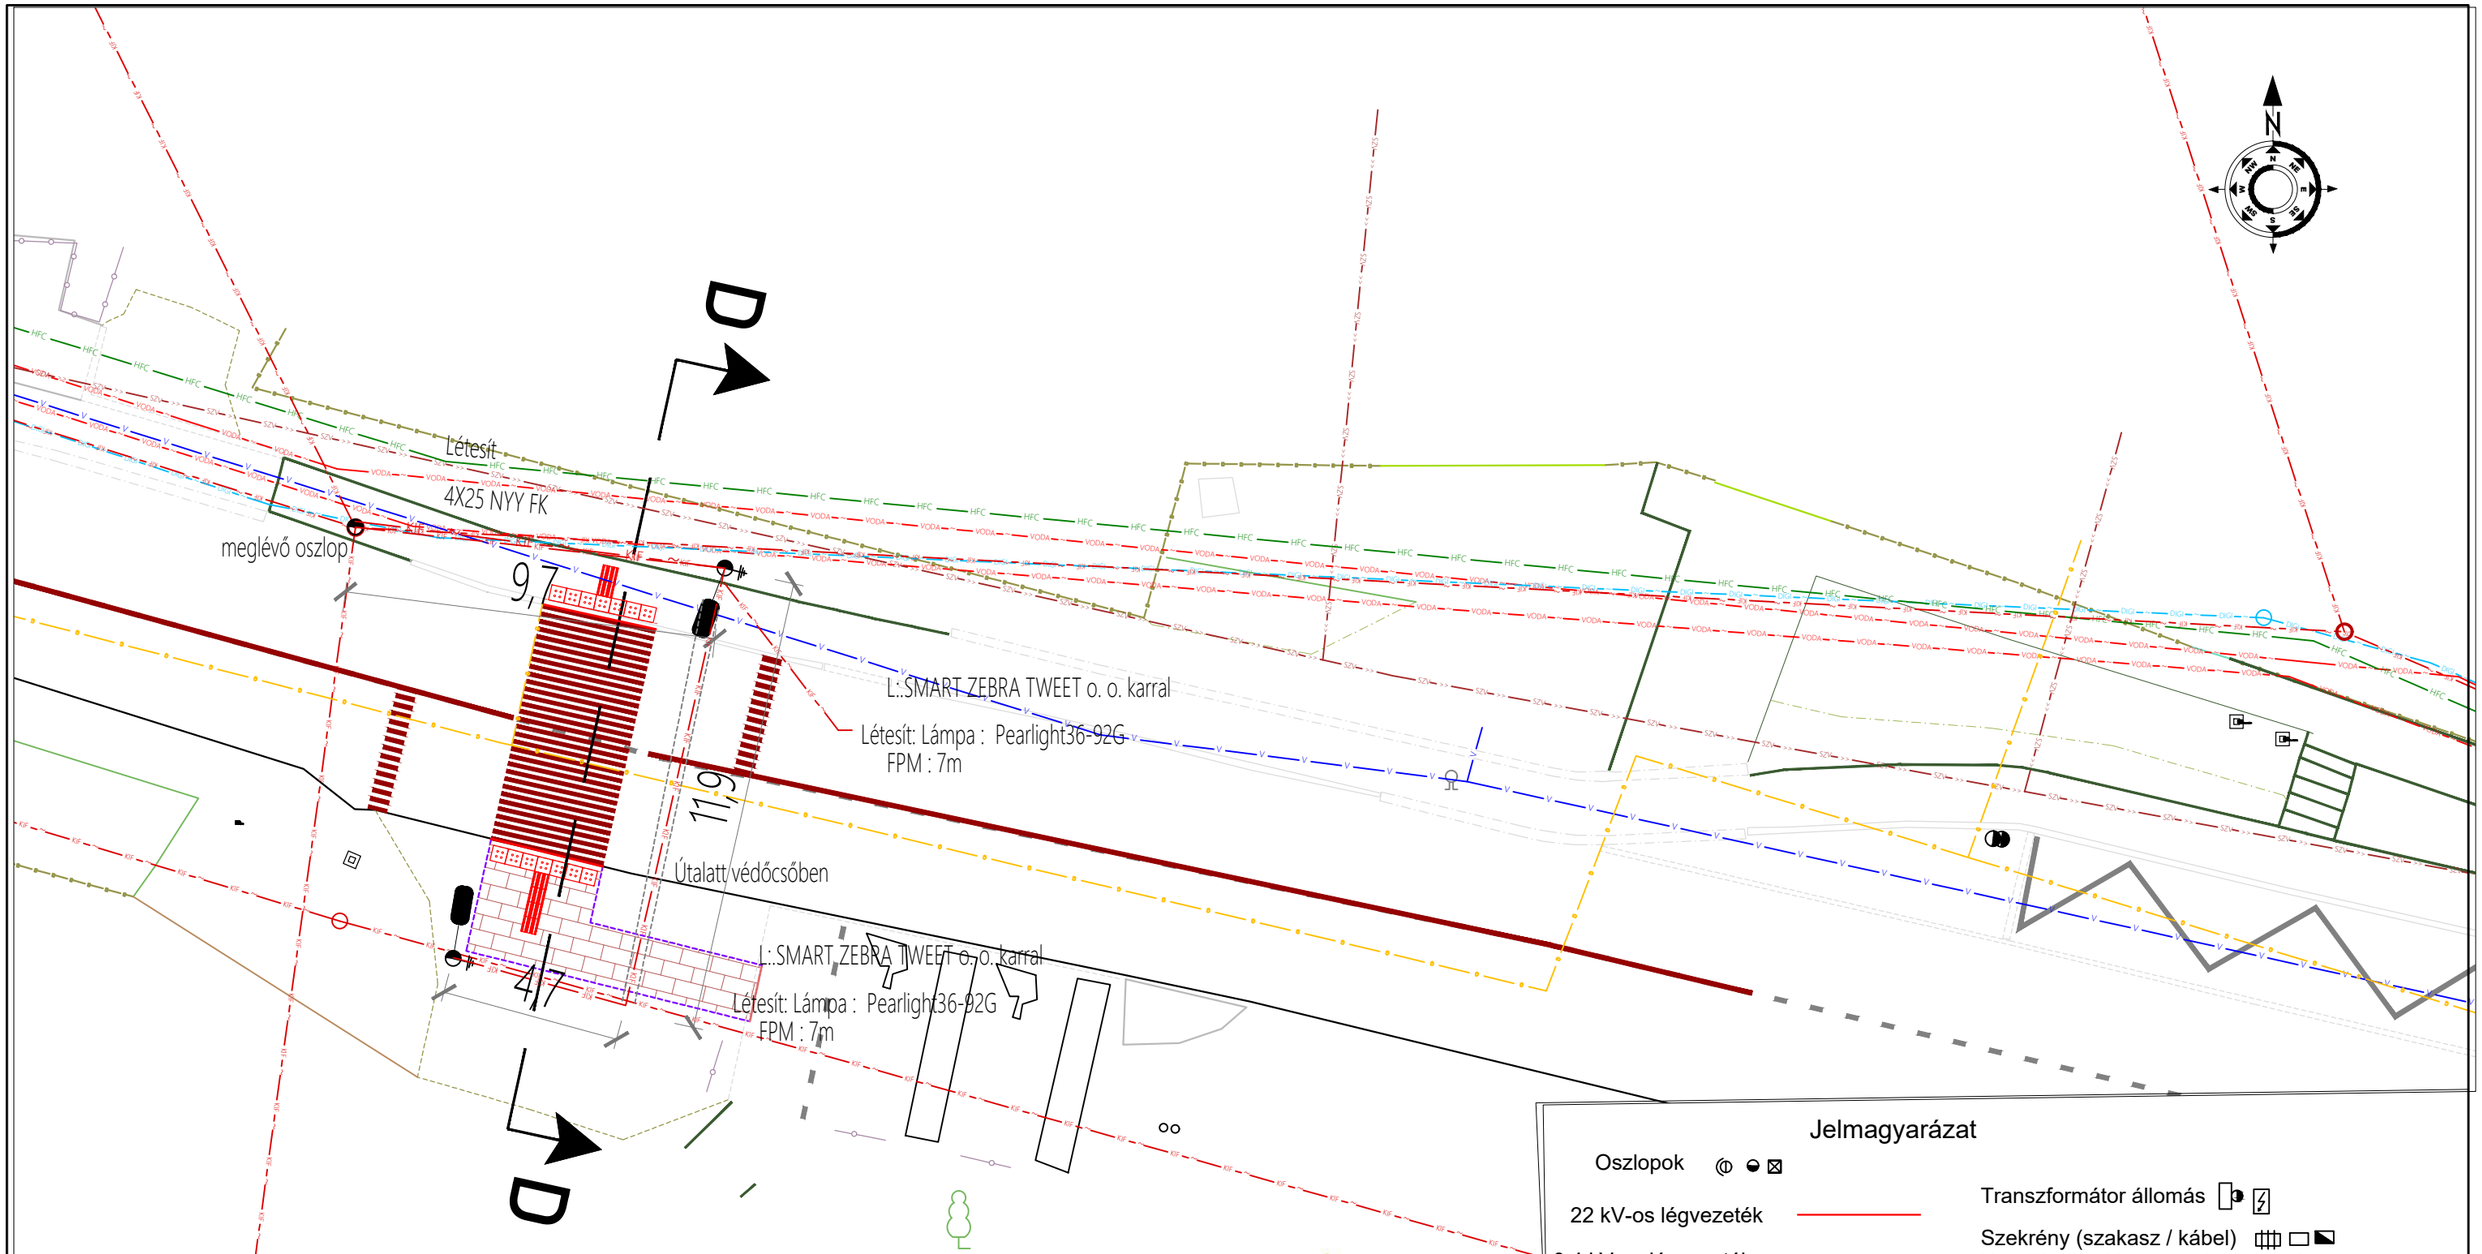

Kábelleltár

terjel	hossz	földkábel típusa	végelzáró	összekötő
1	27/41	2X25 NYY FK	nem kell	nem kell

Jelmagyarázat

Oszlopok

22 kV-os légvezeték

0,4 kV-os légvezeték

Transzformátor állomás

Szekrény (szakasz / kábel)

Közvilágítási lámpatest leltár szerint

Polytechnic Light Kft. Mérnöki Iroda 2117 Isaszeg,Hunyadi u 2/a
Tel :+36/30 278-8785, email:polytechnic.light@gmail.com

Munkaszám:
.....

Beruházás neve:

SÜLYSÁP

Magdolna u Révai u felől
gyalogátkelő megvilágítása
ÁTNÉZETI RAJZ

Rajzszám:
PLT-.....14-4/.../2024

Méretarány:

Dátum:
2024