
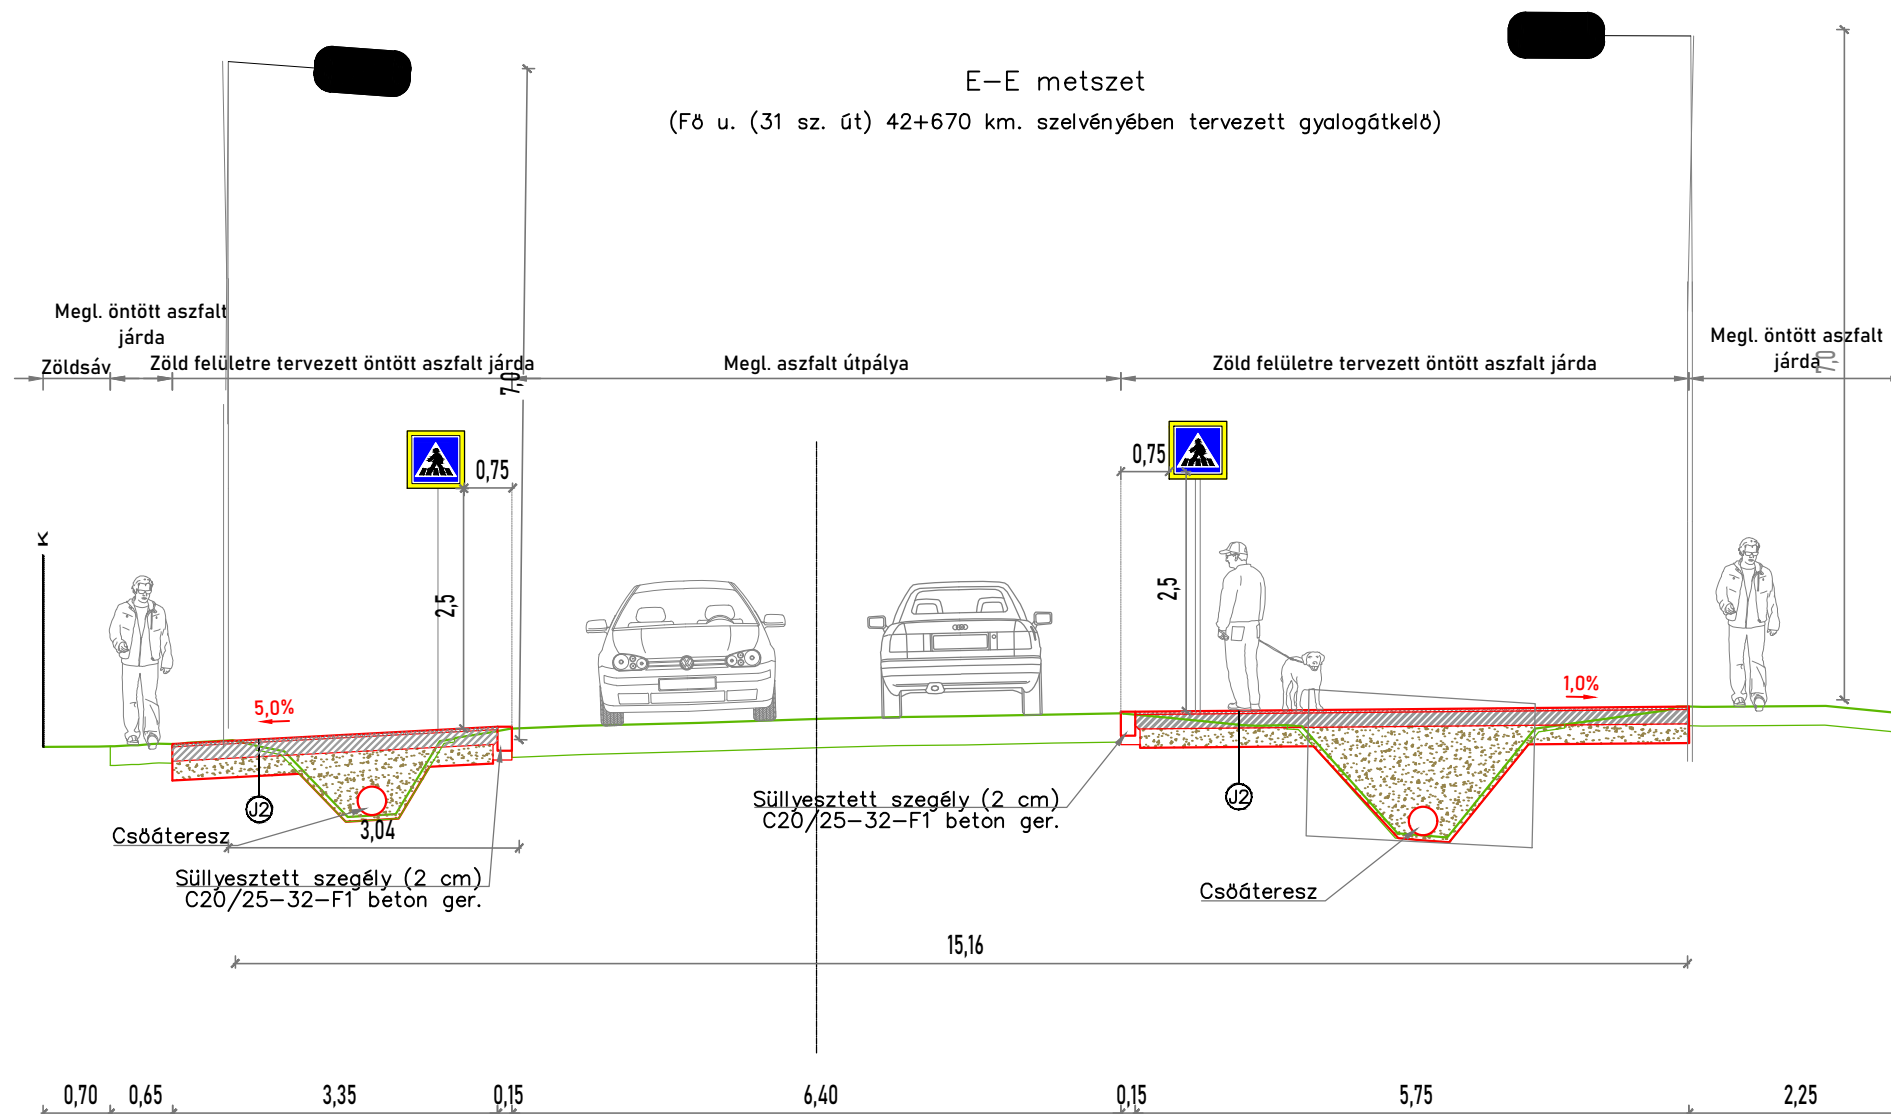


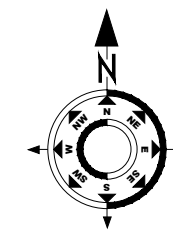

Jelmagyarázat

Oszlopok		Transzformátor állomás	
22 kV-os légvezeték		Szekrény (szakasz / kábel)	
0,4 kV-os légvezeték		Közüvilágítási lámpatest lejtés szerint	

Polytechnic Light Kft. Mérnöki Iroda 2117 Isaszeg, Hunyadi u 2/a
Tel :+36/30 278-8785, email:polytechnic.light@gmail.com

Munkaszám:

Beruházás neve:

SÜLYSÁP
Közüvilágítás korszerűsítése
Fő u (31 sz út)42+670 km sz.
gyalogátkelő megvilágítása

Rajzszám:
PLT-.....14-I-A/.../2024

Méretarány:

Dátum:
x 2024

