


E-E metszet
(Fő u. (31 sz. út) 42+670 km. szelvényében tervezett gyalogátkelő)

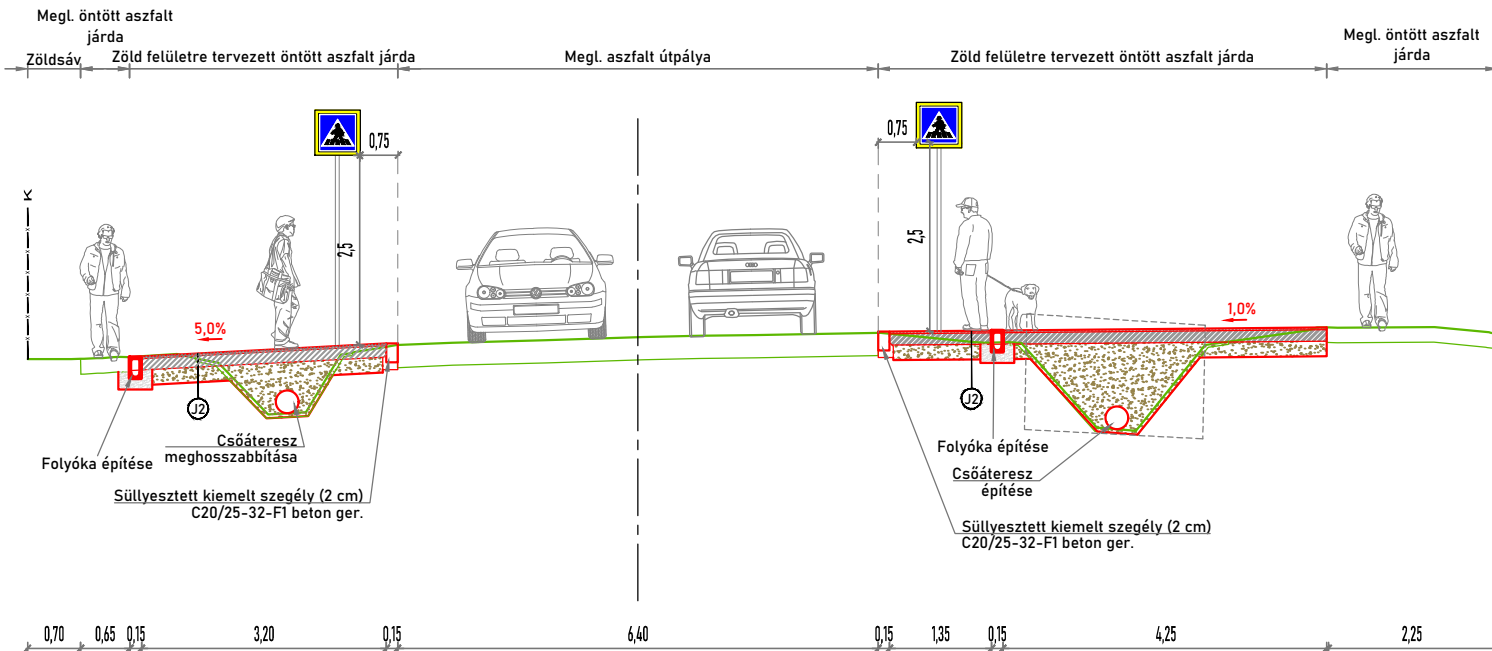

Pályaszerkezeti rétegek:

- J1 jelű pályaszerkezet (Térkő járda):
- 6 cm Beton térkő burkolat
 - 3 cm Z 0/2 ágyazat
 - 15 cm Ckt-4 útalap mikrorépesztéssel
 - Trp 96% E=65 MN/m² (fagyvédő felső síkján)
 - 20 cm Homokos kavics fagyvédő réteg
 - Trp 95% E=40 MN/m² (termett talaj felső síkján)


- J2 jelű pályaszerkezet (Öntött aszfalt járda):
- 3 cm MA-8 öntött aszfalt
 - 15 cm Ckt-4 útalap mikrorépesztéssel
 - Trp 96% E=65 MN/m² (fagyvédő felső síkján)
 - 20 cm Homokos kavics fagyvédő réteg
 - Trp 95% E=40 MN/m² (termett talaj felső síkján)

Jelmagyarázat

- Meglévő terep
Tervezett létesítmény

- A jelű pályaszerkezet (Aszfalt burkolatú út szélesítése):
- 4 cm AC-11 kopó aszfalt kopóréteg
 - 7 cm AC-22 kötő aszfalt kötőréteg
 - 20 cm Ckt-4 útalap mikrorépesztéssel
 - Trp 96% E=65 MN/m² (fagyvédő felső síkján)
 - 20 cm Homokos kavics fagyvédő réteg
 - Trp 95% E=40 MN/m² (termett talaj felső síkján)
- Térkő
MA-8 öntött aszfalt
Ckt-4 útalap
Homokos kavics fv. réteg
AC11 kopó (mF) kopóréteg
AC22 kötő (mF) kötőréteg

Vakvezető taktilis jelek részlet rajza

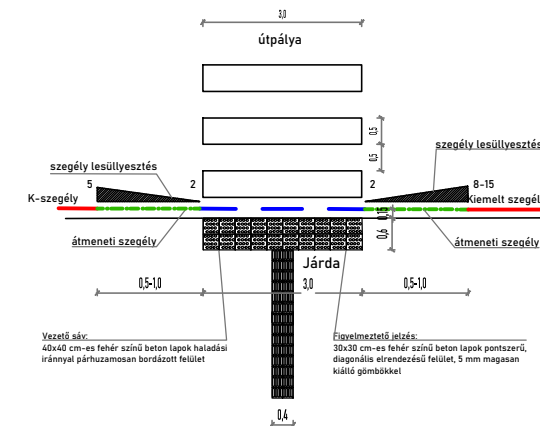

A terv az AAG-Terv Kft. szellemi tulajdona

Tárgy: Új gyalogátkelőhelyek kijelölése Süllyápon			
Templom tér			
Megrendelő:	Süllyápon Város Önkormányzata 2241 Süllyápon, Szent István tér 1.		Tervező:
Szakág: ÚTÉPÍTÉS		Munkaszám: 0108/2024/T	
Felelős tervező:	Tervező:	Rajzszám:	Méretarány: 1:100
		E-E	Dátum: 2024. november
Tervfázis: Egyesített terv			Kiadás: V05_241218
Megnevezés: E-E metszet			Fájlnev: Süllyápon zebrák.dwg