


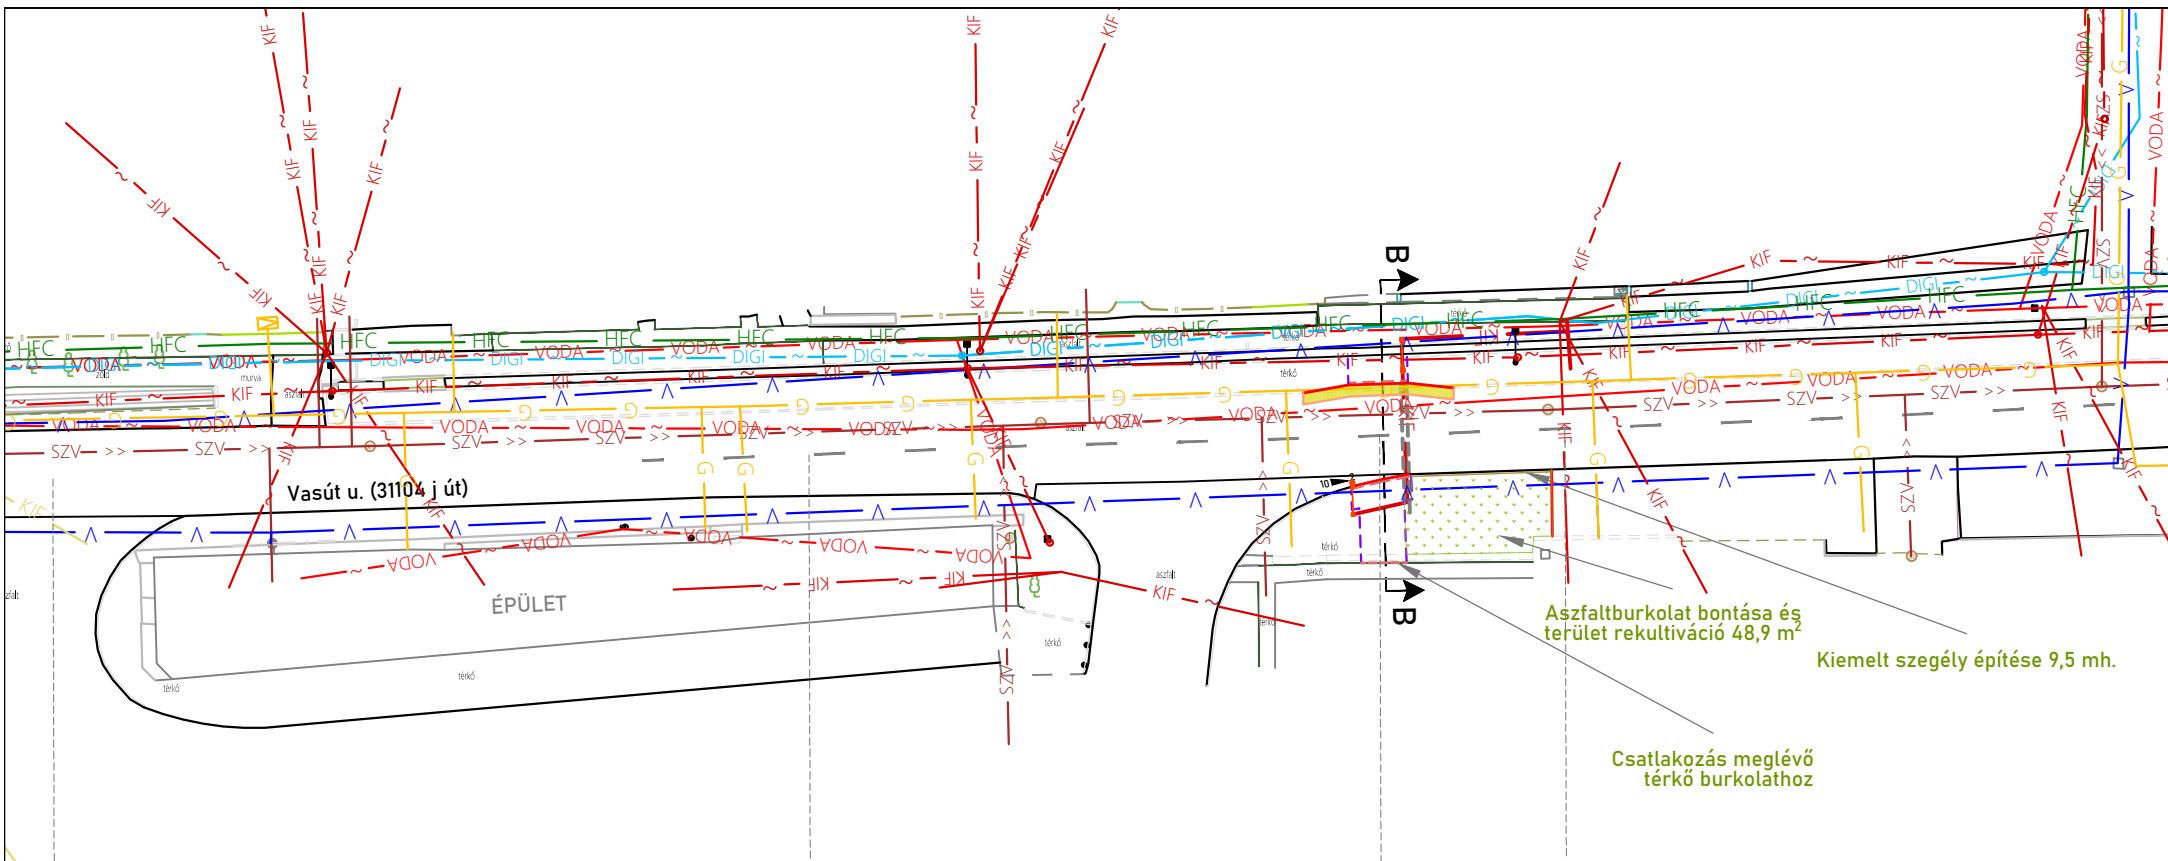

Jelmagyarázat

Meglévő:

- Burkolatszél
- Kiemelt szegély
- Süllyesztett szegély
- Kerti szegély
- Burkolati jel
- Épület
- Kerítés
- Gk. behajtó
- Gyalogos kapu
- Fa
- vb. oszlop
- Elektromos szekrény
- Közvil. kandeláber
- Szennyvíz akna
- Gáz nyomásszabályozó

Tervezett:

- Burkolatszél
- Süllyesztett kiemelt szegély
- Kerti szegély
- Kiemelt szegély
- Szélesítés
- Közművek:**
- Hírközlés**
- MVM MVM Net
- DIGI DIGI
- Invitech Invitech
- MT Magyar Telekom légkábel
- Szénhidrogén**
- Gázvezeték
- Gáz védőcső

Elektromos

- KIF Kisfeszültségű légkábel
- KIF Kisfeszültségű földkábel
- KÖF Középfeszültségű (20kV) földkábel
- KÖF Középfeszültségű (20kV) légkábel
- KIF Fogyasztói tulajdonú csatlakozó földkábel

Vízellátás

- V Ivóvíz vezeték
- Vízvezeték védőcső
- Víz elzáró

Vízvezetés

- SZV Szennyvíz csatorna, nyomás alatti
- Csatorna akna

Tervezett

- Terv. közvil. kandeláber
- KIF Kisfeszültségű földkábel
- Védőcső

A terv az AAG-Terv Kft. szellemi tulajdona

Tárgy: Új gyalogátkelőhelyek kijelölése Sülysápon Vasút utca kelet			
Megrendelő: Sülysáp Város Önkormányzata 2241 Sülysáp, Szent István tér 1.		Tervező: AAG-TERV Szolgáltató Kft. 2143 Kistarcsa, Völgy utca 44/P fsz. 10. aagtervkt@gmail.com	
Szakág: ÚTÉPÍTÉS			Munkaszám: 0108/2024/T
Felelős tervező: Garbacz Ádám KE 01-14315	Tervező: Garbacz Ádám KE 01-14315	Rajzszám: GP-02	Méretarány: 1:500 Dátum: 2024. november
Tervfázis: Egyesített terv			Kiadás: V04_241125
Megnevezés: Közfműgenplan			Fájlneve: Sülysáp zebrák.dwg