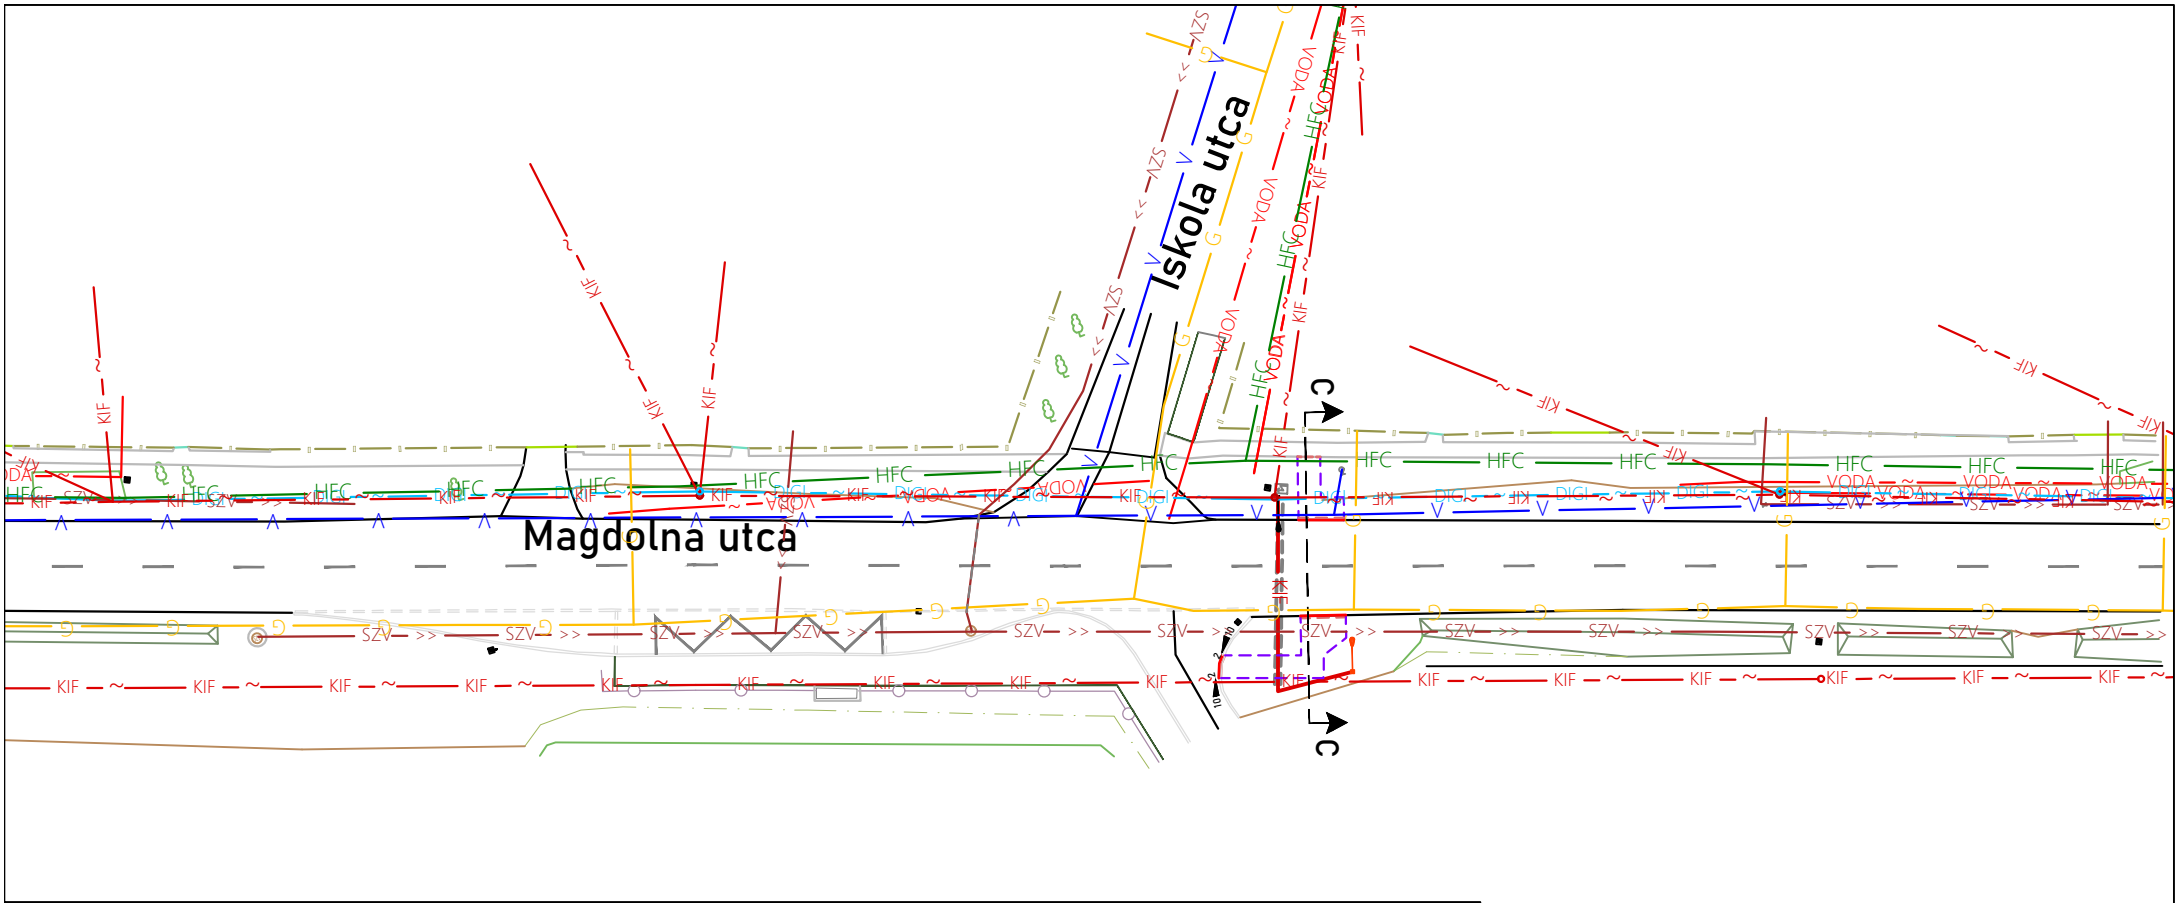

Jelmagyarázat

Meglévő:

- Burkolatszél
- Kiemelt szegély
- Süllyesztett szegély
- Kerti szegély
- Burkolati jel
- Épület
- Kerítés
- Gk. behajtó
- Gyalogos kapu
- Fa
- vb. oszlop
- Elektromos szekrény
- Közvil. kandeláber
- Szennyvíz akna
- Gáz nyomásszabályozó

Tervezett:

- Burkolatszél
- Süllyesztett kiemelt szegély
- Kerti szegély
- Kiemelt szegély
- Szélesítés

Közművek:

Hírközlés

- MVM — MVM Net
- DIGI — DIGI
- Invitech — Invitech
- MT — Magyar Telekom légkábel

Szénhidrogén

- G — Gázvezeték
- Gáz védőcső

Elektromos

- KIF — Kisfeszültségű légkábel
- KIF — Kisfeszültségű földkábel
- KÖF — Középfeszültségű (20kV) földkábel
- KÖF — Középfeszültségű (20kV) légkábel
- KIF — Fogyasztói tulajdonú csatlakozó földkábel

Vízellátás

- V — Ivóvíz vezeték
- Vízvezeték védőcső
- Víz elzáró

Vízelvezetés

- SZV — Szennyvíz csatorna, nyomás alatti
- Csatorna akna

Tervezett

- Terv. közvil. kandeláber
- KIF — Kis feszültségű földkábel
- Védőcső

A terv az AAG-Terv Kft. szellemi tulajdona

Tárgy: Új gyalogátkelőhelyek kijelölése Sülysápon Magdolna utca nyugat			
Megrendelő: Sülysáp Város Önkormányzata 2241 Sülysáp, Szent István tér 1.		Tervező: AAG-TERV Szolgáltató Kft. 2143 Kistarcsa, Völgy utca 44/F fsz. 10. aagtervkft@gmail.com	
Szakág: ÚTÉPÍTÉS			Munkaszám: 0108/2024/T
Felelős tervező: Garbacz Ádám KÉ 01-14315	Tervező: Garbacz Ádám KÉ 01-14315	Rajzszám: GP-03	Méretarány: 1:500 Dátum: 2024. november
Tervfázis: Egyesített terv			Kiadás: V04_241125
Megnevezés: Közműgenplan			Fájlnév: Sülysáp zebrák.dwg