


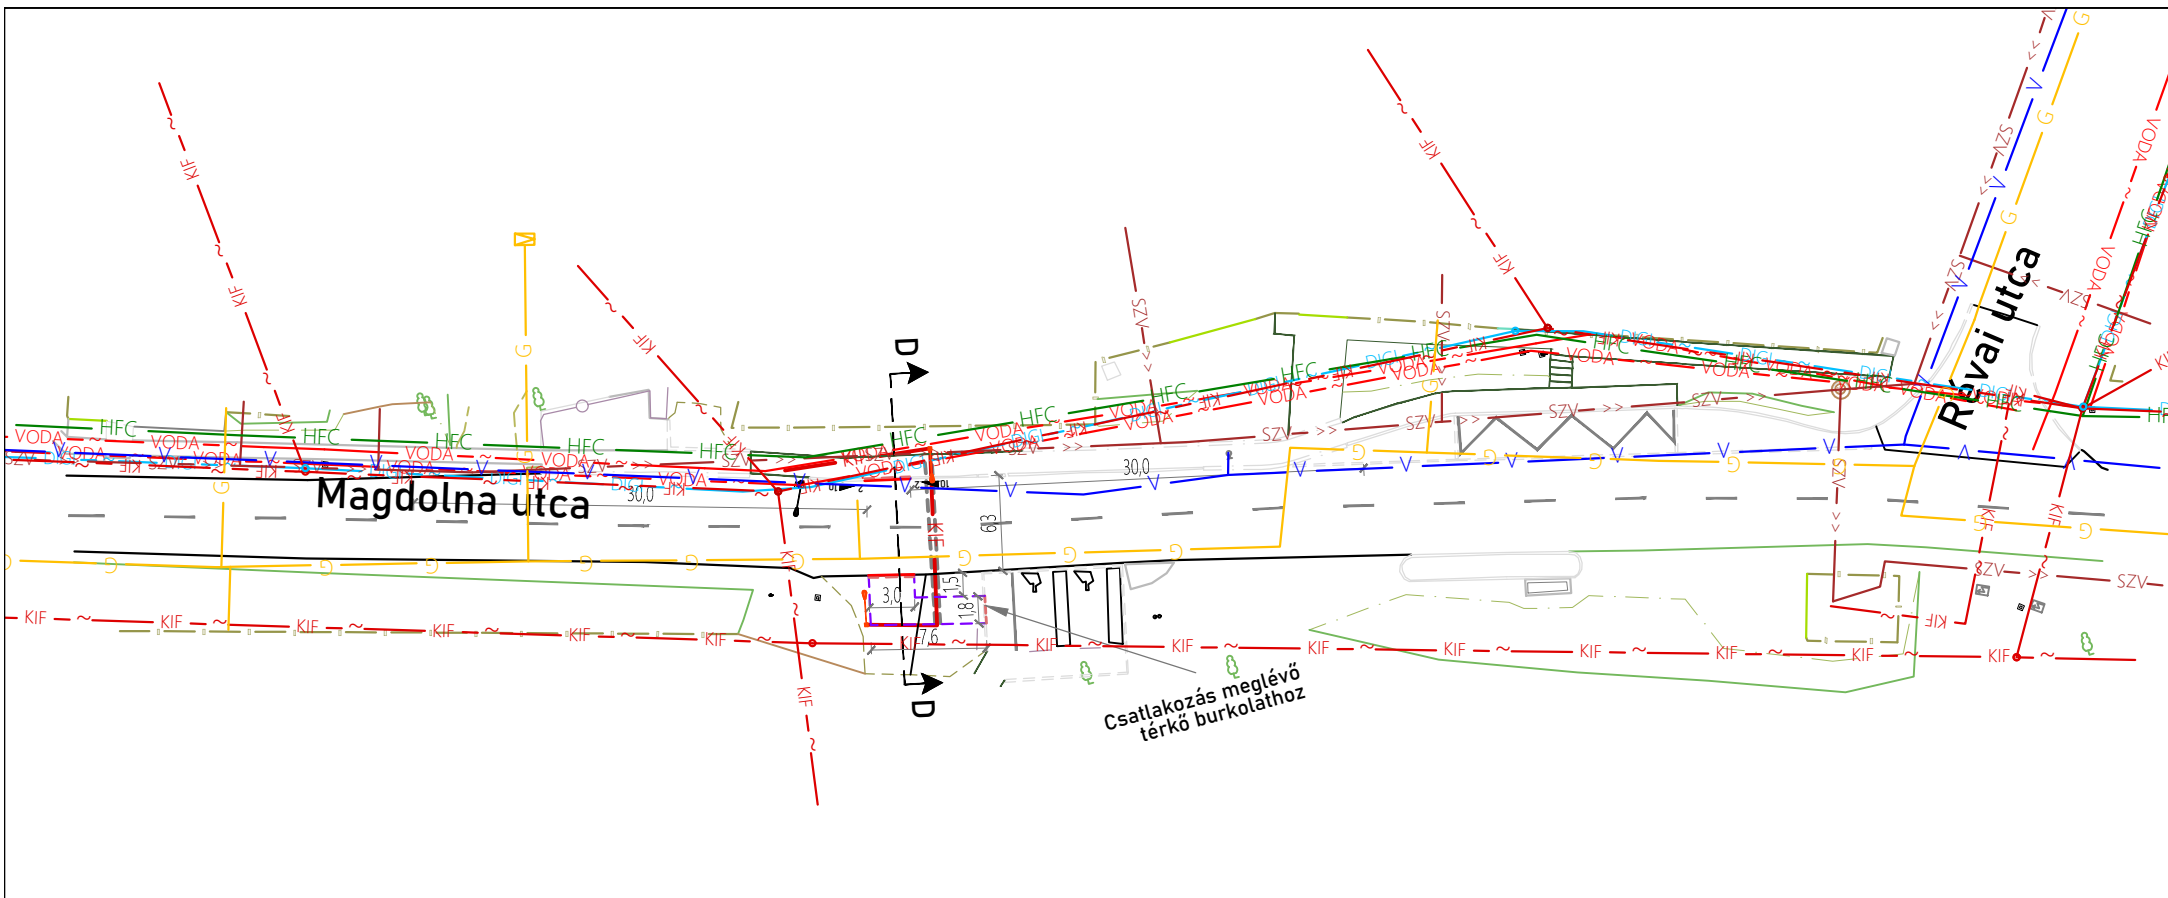

Jelmagyarázat

Meglévő:

- Burkolatszél
- Kiemelt szegély
- Süllyesztett szegély
- Kerti szegély
- Burkolati jel
- Épület
- Kerítés
- Gk. behajtó
- Gyalogos kapu
- Fa
- vb. oszlop
- Elektromos szekrény
- Közvil. kandeláber
- Szennyvíz akna
- Gáz nyomásszabályozó

Tervezett:

- Burkolatszél
- Süllyesztett kiemelt szegély
- Kerti szegély
- Kiemelt szegély
- Szélesítés
- Közművek:**
- Hírközlés**
- MVM MVM Net
- DIGI DIGI
- Invitech Invitech
- MT Magyar Telekom légkábel
- Szénhidrogén**
- G Gázvezeték
- Gáz védőcső

Elektromos

- KIF Kisfeszültségű légkábel
- KIF Kisfeszültségű földkábel
- KÖF Középfeszültségű (20kV) földkábel
- KÖF Középfeszültségű (20kV) légkábel
- KIF Fogyasztói tulajdonú csatlakozó földkábel

Vízellátás

- V Ivóvíz vezetékek
- Vízvezetékek védőcső
- Víz elzáró

Vízvezetés

- SZV Szennyvíz csatorna, nyomás alatti
- Csatorna akna

Tervezett

- Terv. közvil. kandeláber
- KIF Kis feszültségű földkábel
- Védőcső

A terv az AAG-Terv Kft. szellemi tulajdona

Tárgy: Új gyalogátkelőhelyek kijelölése Sülysápon			
Magdolna utca kelet			
Megrendelő:	Sülysáp Város Önkormányzata 2241 Sülysáp, Szent István tér 1.		Tervező:
Szakág: ÚTÉPÍTÉS		Munkaszám: 0108/2024/T	
Felelős tervező:	Tervező:	Rajzszám:	Méretarány:
Garbacz Ádám KÉ 01-14315	Garbacz Ádám KÉ 01-14315	GP-04	1:500
Tervfázis: Egyesített terv			Dátum: 2024. november
Megnevezés: Közműgenplan			Kiadás: V04_241125
			Fájlneve: Sülysáp zebrák.dwg