


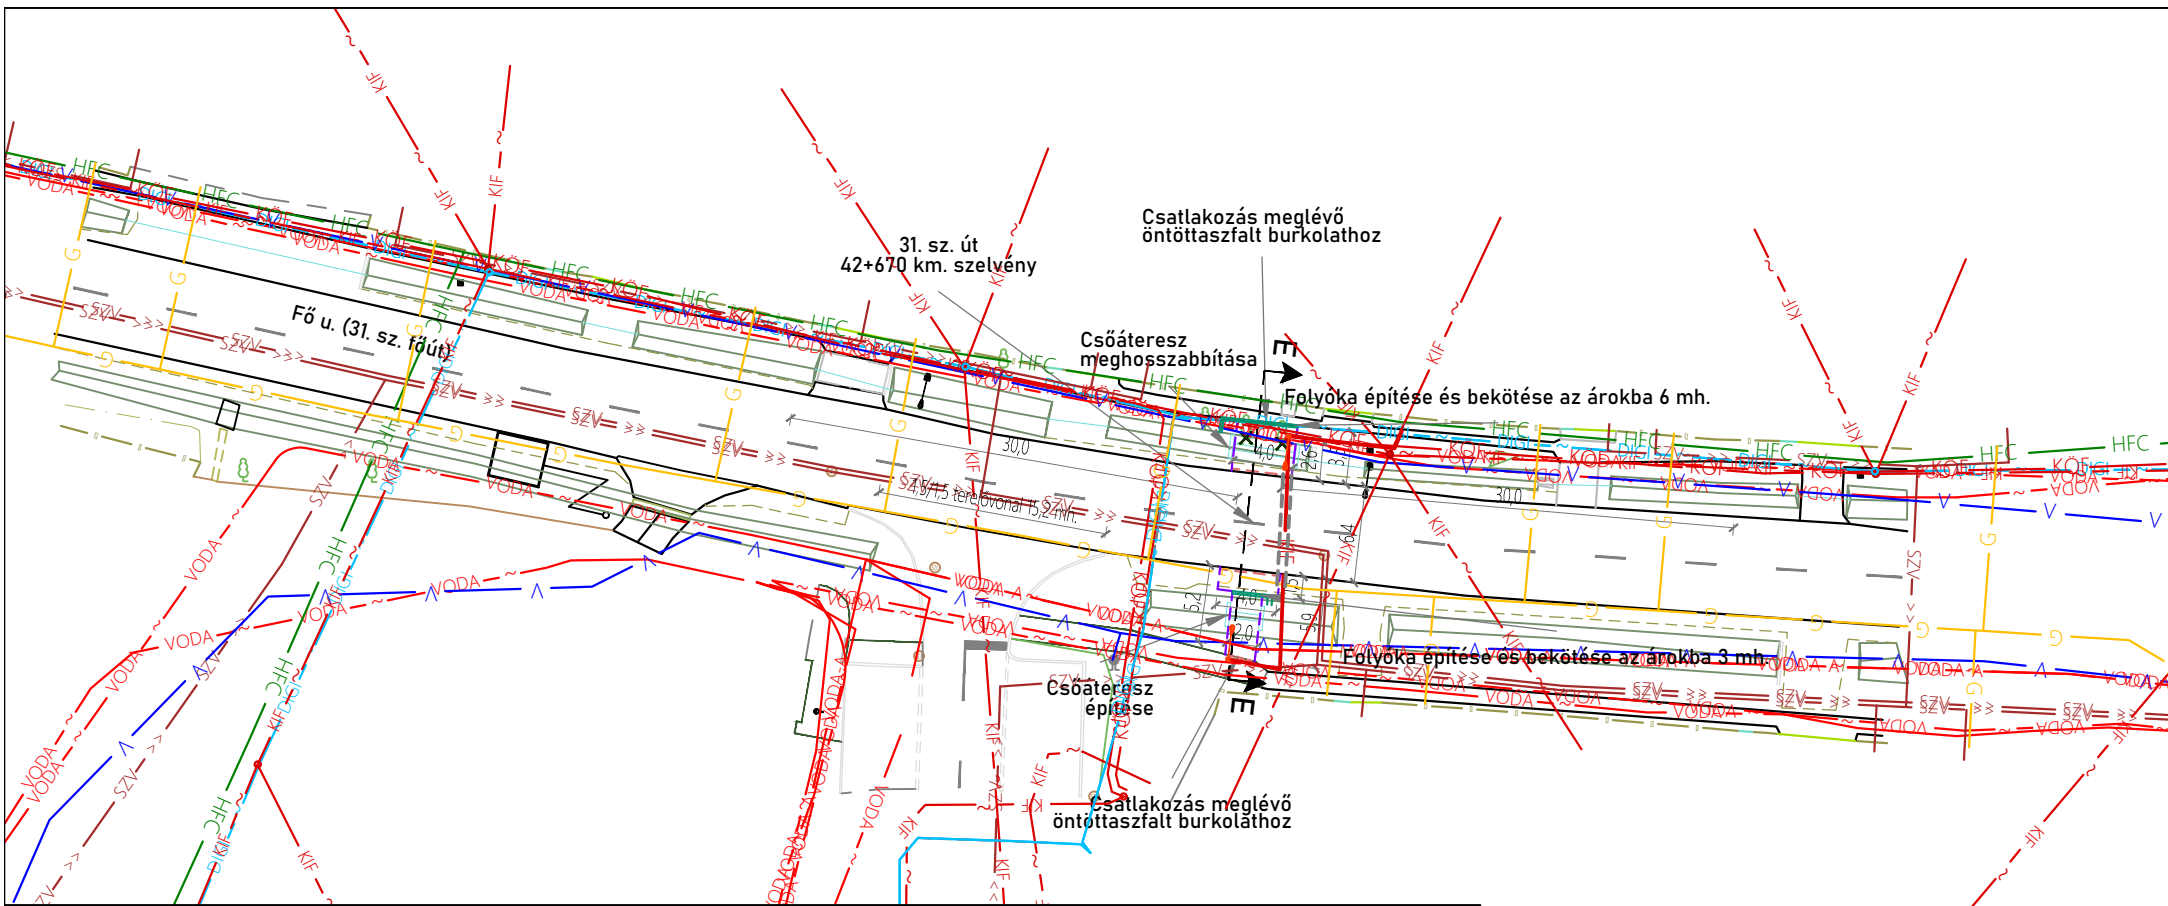

Jelmagyarázat

Meglévő:

- Burkolatszél
- Kiemelt szegély
- Süllyesztett szegély
- Kerti szegély
- Burkolati jel
- Épület
- Kerítés
- Gk. behajtó
- Gyalogos kapu
- Fa
- vb. oszlop
- Elektromos szekrény
- Közvil. kandeláber
- Szennyvíz akna
- Gáz nyomásszabályozó

Tervezett:

- Burkolatszél
- Süllyesztett kiemelt szegély
- Kerti szegély
- Kiemelt szegély
- Szélesítés
- Közművek:**
- Hírközlés**
- MVM Net
- DIGI
- Invitech
- Magyar Telekom légkábel
- Szénhidrogén**
- Gázvezeték
- Gáz védőcső

Elektromos

- KIF ~ ~ Kisfeszültségű légkábel
- KIF ~ ~ Kisfeszültségű földkábel
- KÖF ~ ~ Középfeszültségű (20kV) földkábel
- KÖF ~ ~ Középfeszültségű (20kV) légkábel
- KIF ~ ~ Fogyasztói tulajdonú csatlakozó földkábel
- Vízellátás**
- Ivóvíz vezeték
- Vízvezeték védőcső
- Víz elzáró
- Vízvezetés**
- SZV >> Szennyvíz csatorna, nyomás alatti
- Csatorna akna

Tervezett

- Terv. közvil. kandeláber
- Kis feszültségű földkábel
- Védőcső

A terv az AAG-Terv Kft. szellemi tulajdona

Tárgy: Új gyalogátkelőhelyek kijelölése Sülysápon			
Templom tér			
Megrendelő:	Sülysáp Város Önkormányzata 2241 Sülysáp, Szent István tér 1.		Tervező:
		AAG-TERV Szolgáltató Kft. 2143 Kistarcsa, Völgy utca 44/P fsz. 10. aagterv.kft@gmail.com	
Szakág:	ÚTÉPÍTÉS		Munkaszám:
Felelős tervező:		Tervező:	Rajzszám:
			GP-05
Tervfázis:		Egyesített terv	
Megnevezés:		Közműgenplan	
Mértarány:		1:500	
Dátum:		2024. november	
Kiadás:		V04_241125	
Fájlneve:		Sülysáp zebrák.dwg	