



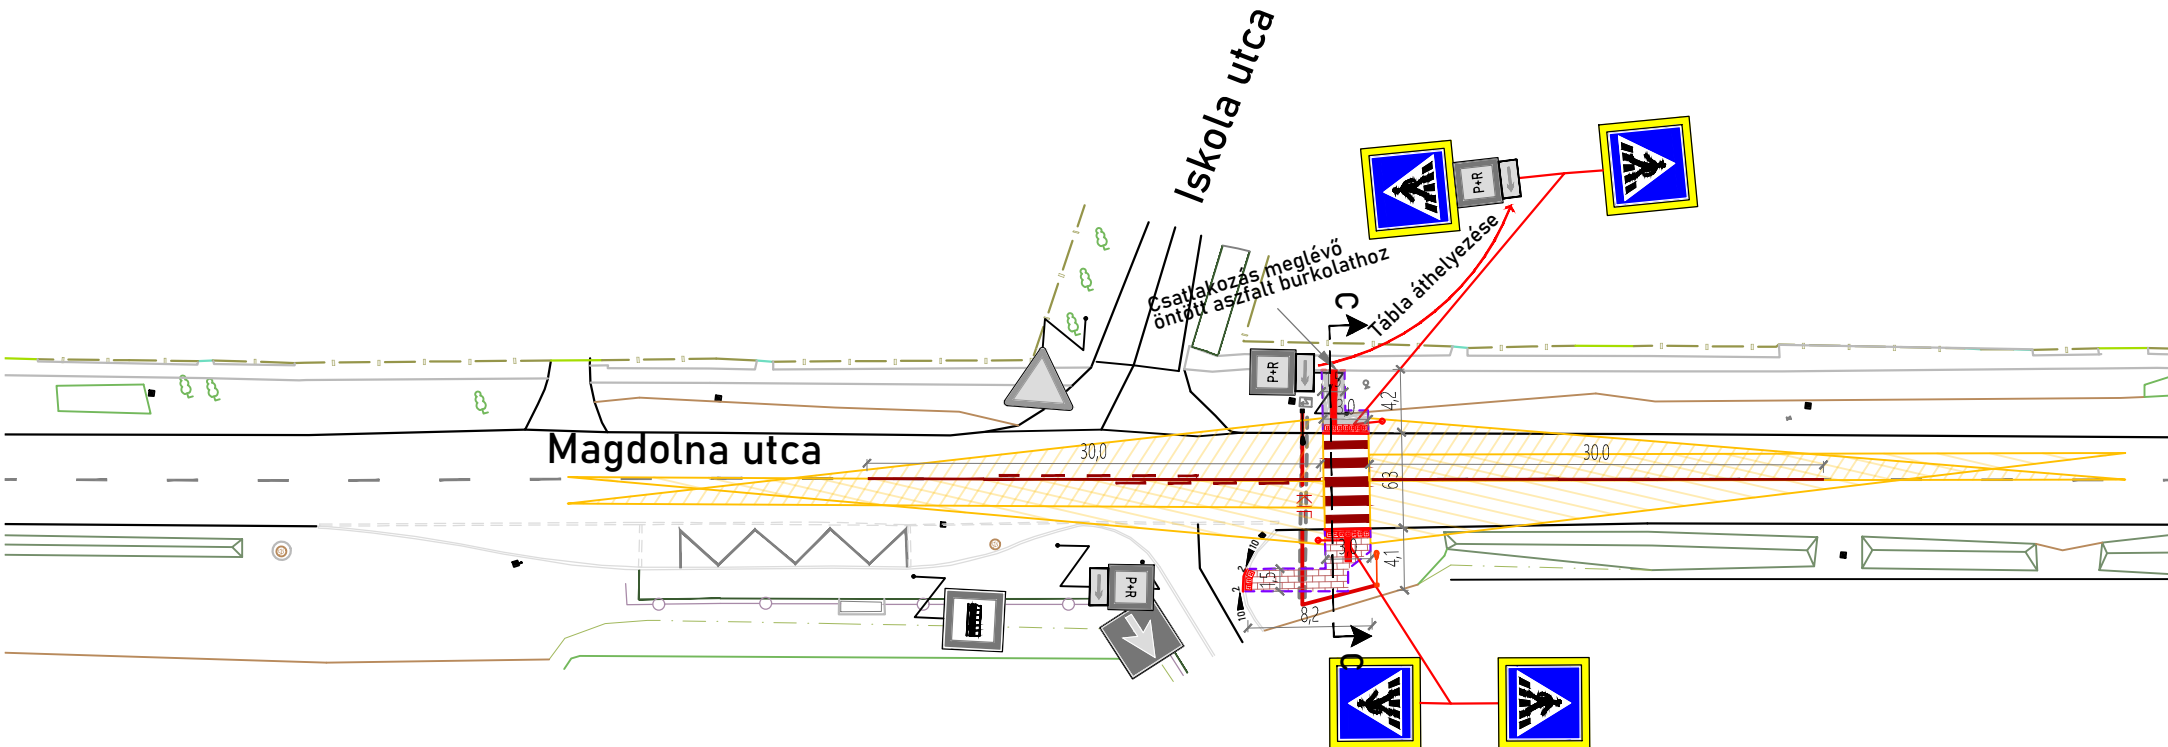

Jelmagyarázat

Meglévő:

- Burkolatszél
- Kiemelt szegély
- Süllyesztett szegély
- Kerti szegély
- Burkolati jel
- Épület
- Kerítés
- Gk. behajtó
- Gyalogos kapu

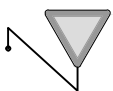

Meglévő jelzőtábla

Meglévő fa

Tervezett:

- Burkolatszél
- Kiemelt szegély
- KIF Kis feszültségű földkábel
- Védőcső
- Süllyesztett kiemelt szegély
- Kerti szegély
- Burkolati jel
- Szélesítés
- Rálátási háromszög




Tervezett jelzőtábla



Tervezett taktilis burkolat



Tervezett poller

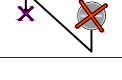

Tervezett közvilágítási kandeláber




Kivágandó fa

Bontandó jelzőtábla és oszlop


Felületi jelölések:



Öntött aszfalt burkolat

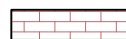

Térkö burkolat

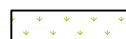

Zöld felület



Szélesítés

A terv az AAG-Terv Kft. szellemi tulajdona

Tárgy: Új gyalogátkelőhelyek kijelölése Sülysápön Magdolna utca nyugat			
Megrendelő:  Sülysáp Város Önkormányzata 2241 Sülysáp, Szent István tér 1.		Tervező:  AAG-TERV Szolgáltató Kft. 2143 Kistarcsa, Völgy utca 44/P fsz. 10. aagtervkft@gmail.com	
Szakág: ÚTÉPÍTÉS			Munkaszám: 0108/2024/T
Felelős tervező:  Garbacz Ádám KE 01-14315	Tervező:  Garbacz Ádám KE 01-14315	Rajzszám: HR-03	Méretarány: 1:500 Dátum: 2024. november
Tervfázis: Egyesített terv			Kiadás: V04_241125
Megnevezés: Helyszínrajz			Fájlneve: Sülysáp zebrák.dwg