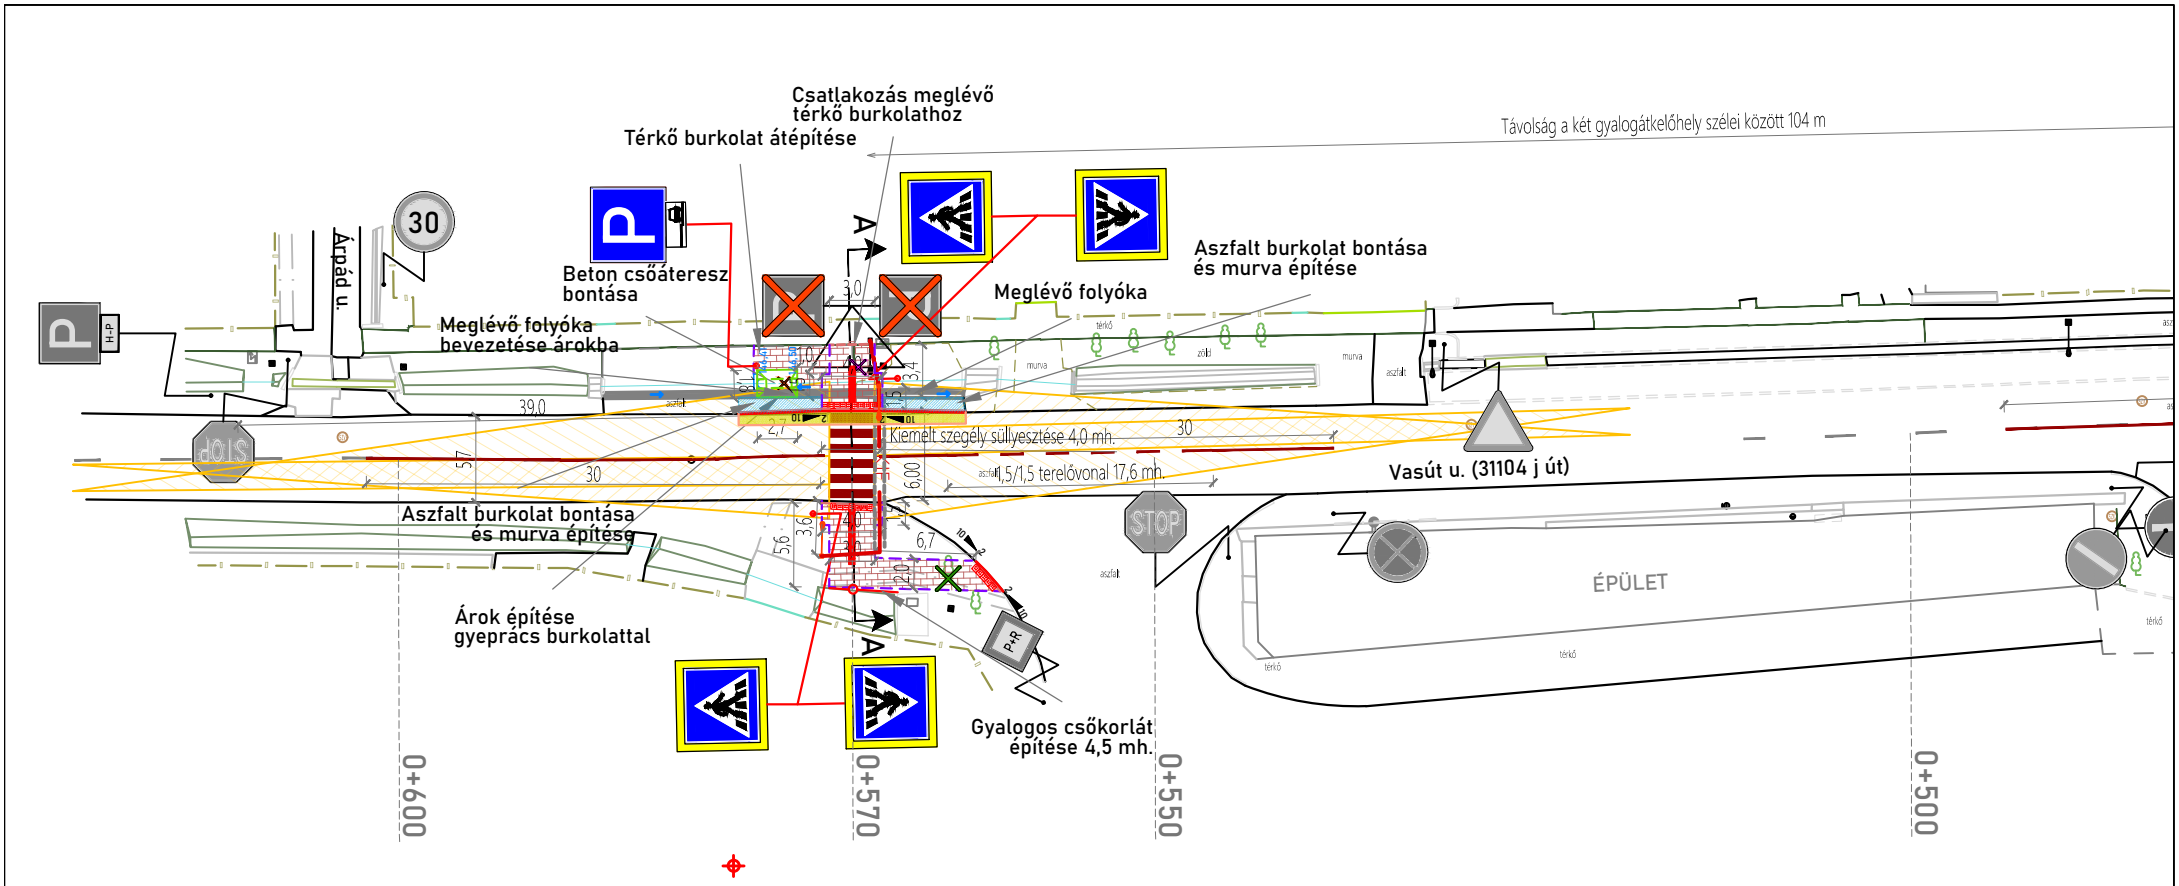

Jelmagyarázat

Meglévő:

- Burkolatszél
- Kiemelt szegély
- Süllyesztett szegély
- Kerti szegély
- Burkolati jel
- Épület
- Kerítés
- Gk. behajtó
- Gyalogos kapu
- Meglévő jelzőtábla
- Meglévő fa

Tervezett:

- Burkolatszél
- Kiemelt szegély
- KIF Kis feszültségű földkábel
- Védőcső
- Süllyesztett kiemelt szegély
- Kerti szegély
- Burkolati jel
- Szélesítés
- Rálátási háromszög
- Tervezett jelzőtábla
- Tervezett taktilis burkolat
- Tervezett poller
- Tervezett közvilágítási kandeláber
- Kivágandó fa
- Bontandó jelzőtábla és oszlop

Felületi jelölések:

- Öntött aszfalt burkolat
- Térkő burkolat
- Zöld felület
- Szélesítés
- Murva

A terv az AAG-Terv Kft. szellemi tulajdona

Tárgy:	Új gyalogátkelőhelyek kijelölése Sülysápon Vasút utca nyugat
Megrendelő:	Sülysáp Város Önkormányzata 2241 Sülysáp, Szent István tér 1.
Tervező:	AAG-TERV Szolgáltató Kft. 2143 Kistarcsa, Völgy utca 44/F fsz. 10. aagtervkft@gmail.com
Szakág:	ÚTÉPÍTÉS
Munkaszám:	0108/2024/T
Felelős tervező:	Garbacz Ádám KÉ 01-14315
Tervező:	Garbacz Ádám KÉ 01-14315
Rajzszám:	HR-01
Méretarány:	1:500
Dátum:	2024. november
Tervfázis:	Egyesített terv
Kiadás:	V05_241218
Megnevezés:	Helyszínrajz
Fájlnév:	Sülysáp zebrák.dwg