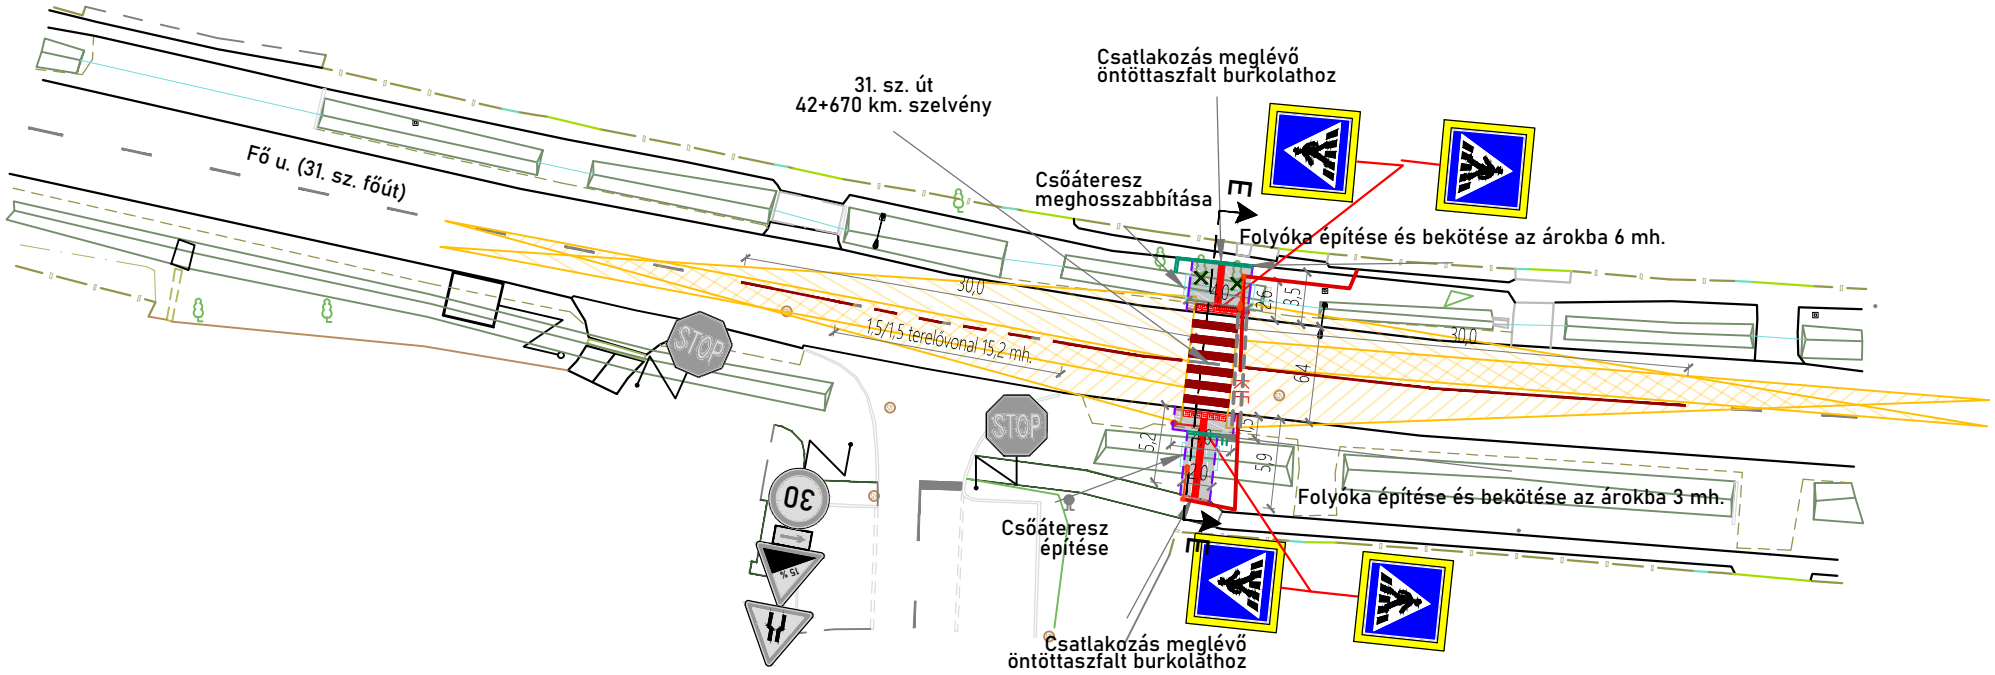


# Jelmagyarázat

## Meglévő:

- Burkolatszél
- Kiemelt szegély
- Süllyesztett szegély
- Kerti szegély
- Burkolati jel
- Épület
- Kerítés
- Gk. behajtó
- Gyalogos kapu
- Meglévő jelzőtábla
- Meglévő fa

## Tervezett:

- Burkolatszél
- Kiemelt szegély
- KIF — Kis feszültségű földkábel
- Védőcső
- Süllyesztett kiemelt szegély
- Kerti szegély
- Burkolati jel
- Szélesítés
- Rálátási háromszög
- Tervezett jelzőtábla
- Tervezett taktilis burkolat
- Tervezett poller
- Tervezett közvilágítási kandeláber
- Kivágandó fa
- Bontandó jelzőtábla és oszlop

## Felületi jelölések:

- Öntött aszfalt burkolat
- Térkő burkolat
- Zöld felület
- Szélesítés

A terv az AAG-Terv Kft. szellemi tulajdona

| | |
|---|---|
| Tárgy: | Új gyalogátkelőhelyek kijelölése Sülysápon<br>Templom tér |
| Megrendelő: | Sülysáp Város Önkormányzata<br>2241 Sülysáp, Szent István tér 1. |
| Tervező: | AAG-TERV Szolgáltató Kft.<br>2143 Kistarcsa, Völgy utca 44/F fsz. 10.<br>aagtervkft@gmail.com |
| Szakág: | ÚTÉPÍTÉS |
| Munkaszám: | 0108/2024/T |
| Felelős tervező: | Garbacz Ádám<br>KÉ 01-14315 |
| Tervező: | Garbacz Ádám<br>KÉ 01-14315 |
| Rajzszám: | HR-05 |
| Méretarány: | 1:500 |
| Dátum: | 2024. november |
| Tervfázis: | Egyesített terv |
| Kiadás: | V05_241218 |
| Megnevezés: | Helyszínrajz |
| Fájlnév: | Sülysáp zebrák.dwg |