



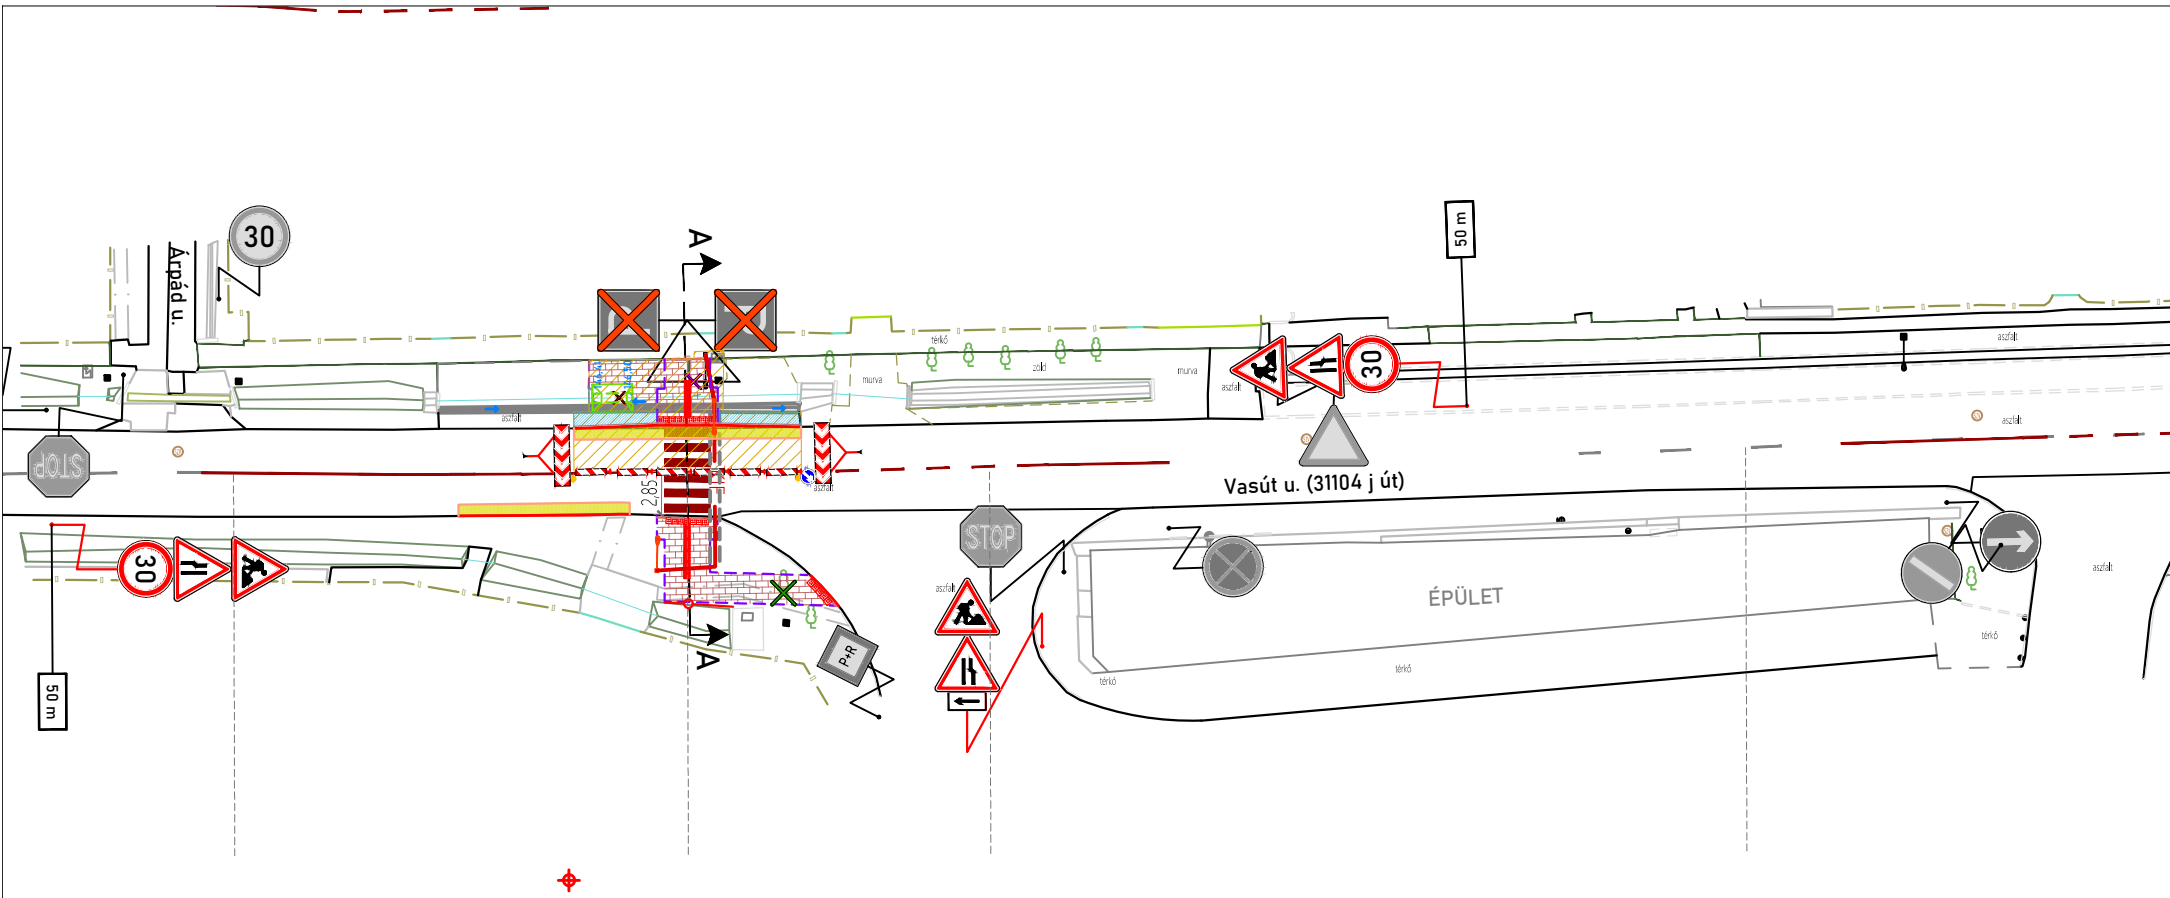

Jelmagyarázat

Meglévő:

- Burkolatszél
- Kiemelt szegély
- Süllyesztett szegély
- Kerti szegély
- Burkolati jel
- Épület
- Kerítés
- Gk. behajtó
- Gyalogos kapu

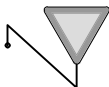

Meglévő jelzőtábla



Meglévő fa

Tervezett:

- Burkolatszél
- Süllyesztett szegély
- Kerti szegély
- Kis feszültségű földkábel
- Védőcső
- Burkolati jel
- Beavatkozási terület



Ideiglenes jelzőtábla



Teretés elemei

Felületi jelölések:



Öntött aszfalt burkolat



Térfő burkolat

A terv az AAG-Terv Kft. szellemi tulajdona

Tárgy: Új gyalogátkelőhelyek kijelölése Süllyáspon Vasút utca nyugat			
Megrendelő: Süllyáspon Város Önkormányzata 2241 Süllyáspon, Szent István tér 1.		Tervező: AAG-TERV Szolgáltató Kft. 2143 Kistarcsa, Völgy utca 44/P fsz. 10. aagtervkt@gmail.com	
Szakág: ÚTÉPÍTÉS			Munkaszám: 0108/2024/T
Felölös tervező: Garbacz Ádám KÉ 01-14315	Tervező: Garbacz Ádám KÉ 01-14315	Rajzszám: IFT-01B	Méretarány: 1:500 Dátum: 2024. november
Tervfázis: Egyesített terv			Kiadás: V04_241125
Megnevezés: Építés alatti forgalomkorlátozás - 2.ütem			Fájlnév: Süllyáspon zebrák.dwg