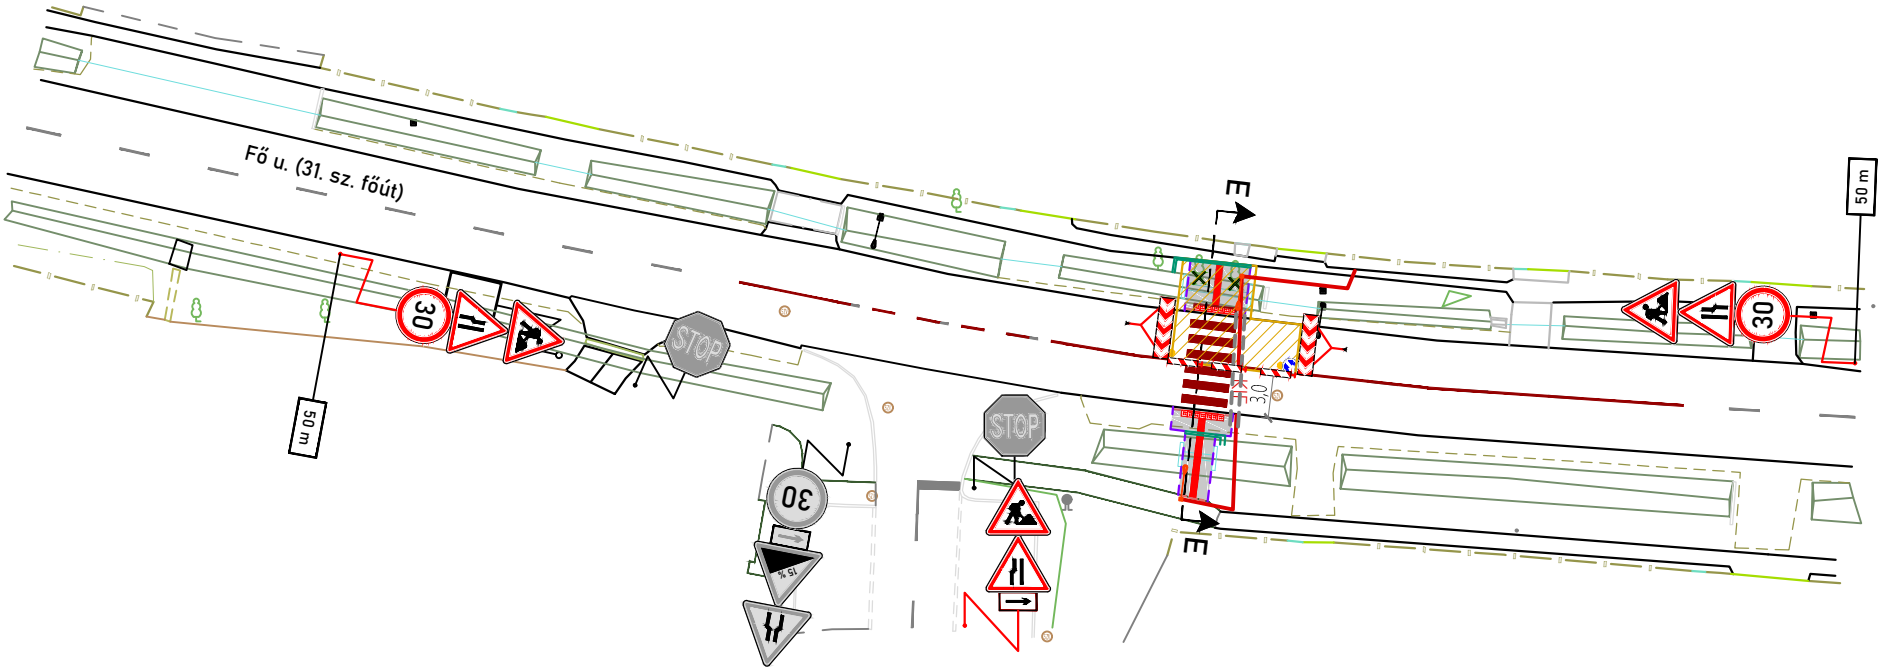


## Jelmagyarázat

### Meglévő:

- Burkolatszél
- Kiemelt szegély
- Süllyesztett szegély
- Kerti szegély
- Burkolati jel
- Épület
- Kerítés
- Gk. behajtó
- Gyalogos kapu
- Meglévő jelzőtábla
- Meglévő fa

### Tervezett:

- Burkolatszél
- Süllyesztett szegély
- Kerti szegély
- KIF — Kis feszültségű földkábel
- Védőcső
- Burkolati jel
- Beavatkozási terület
- Ideiglenes jelzőtábla
- Terelés elemei

### Felületi jelölések:

- Öntött aszfalt burkolat
- Térkő burkolat

A terv az AAG-Terv Kft. szellemi tulajdona

| | | | |
|---|---|---|---|
| Tárgy: | Új gyalogátkelőhelyek kijelölése Sülysápon<br>Templom tér | | |
| Megrendelő: | Sülysáp Város Önkormányzata<br>2241 Sülysáp, Szent István tér 1. | Tervező: | AAG-TERV Szolgáltató Kft.<br>2143 Kistarcsa, Völgy utca 44/F fsz. 10.<br>aagtervkft@gmail.com |
| Szakág: | ÚTÉPÍTÉS | | Munkaszám: 0108/2024/T |
| Felelős tervező: | Garbacz Ádám<br>KÉ 01-14315 | Tervező: Garbacz Ádám<br>KÉ 01-14315 | Rajzszám: IFT-05B<br>Méretarány: 1:500<br>Dátum: 2024. november |
| Tervfázis: | Egyesített terv | | Kiadás: V04_241125 |
| Megnevezés: | Építés alatti forgalmi rend - 2.ütem | | Fájlnév: Sülysáp zebrák.dwg |