


Földszinti alaprajz M 1:100

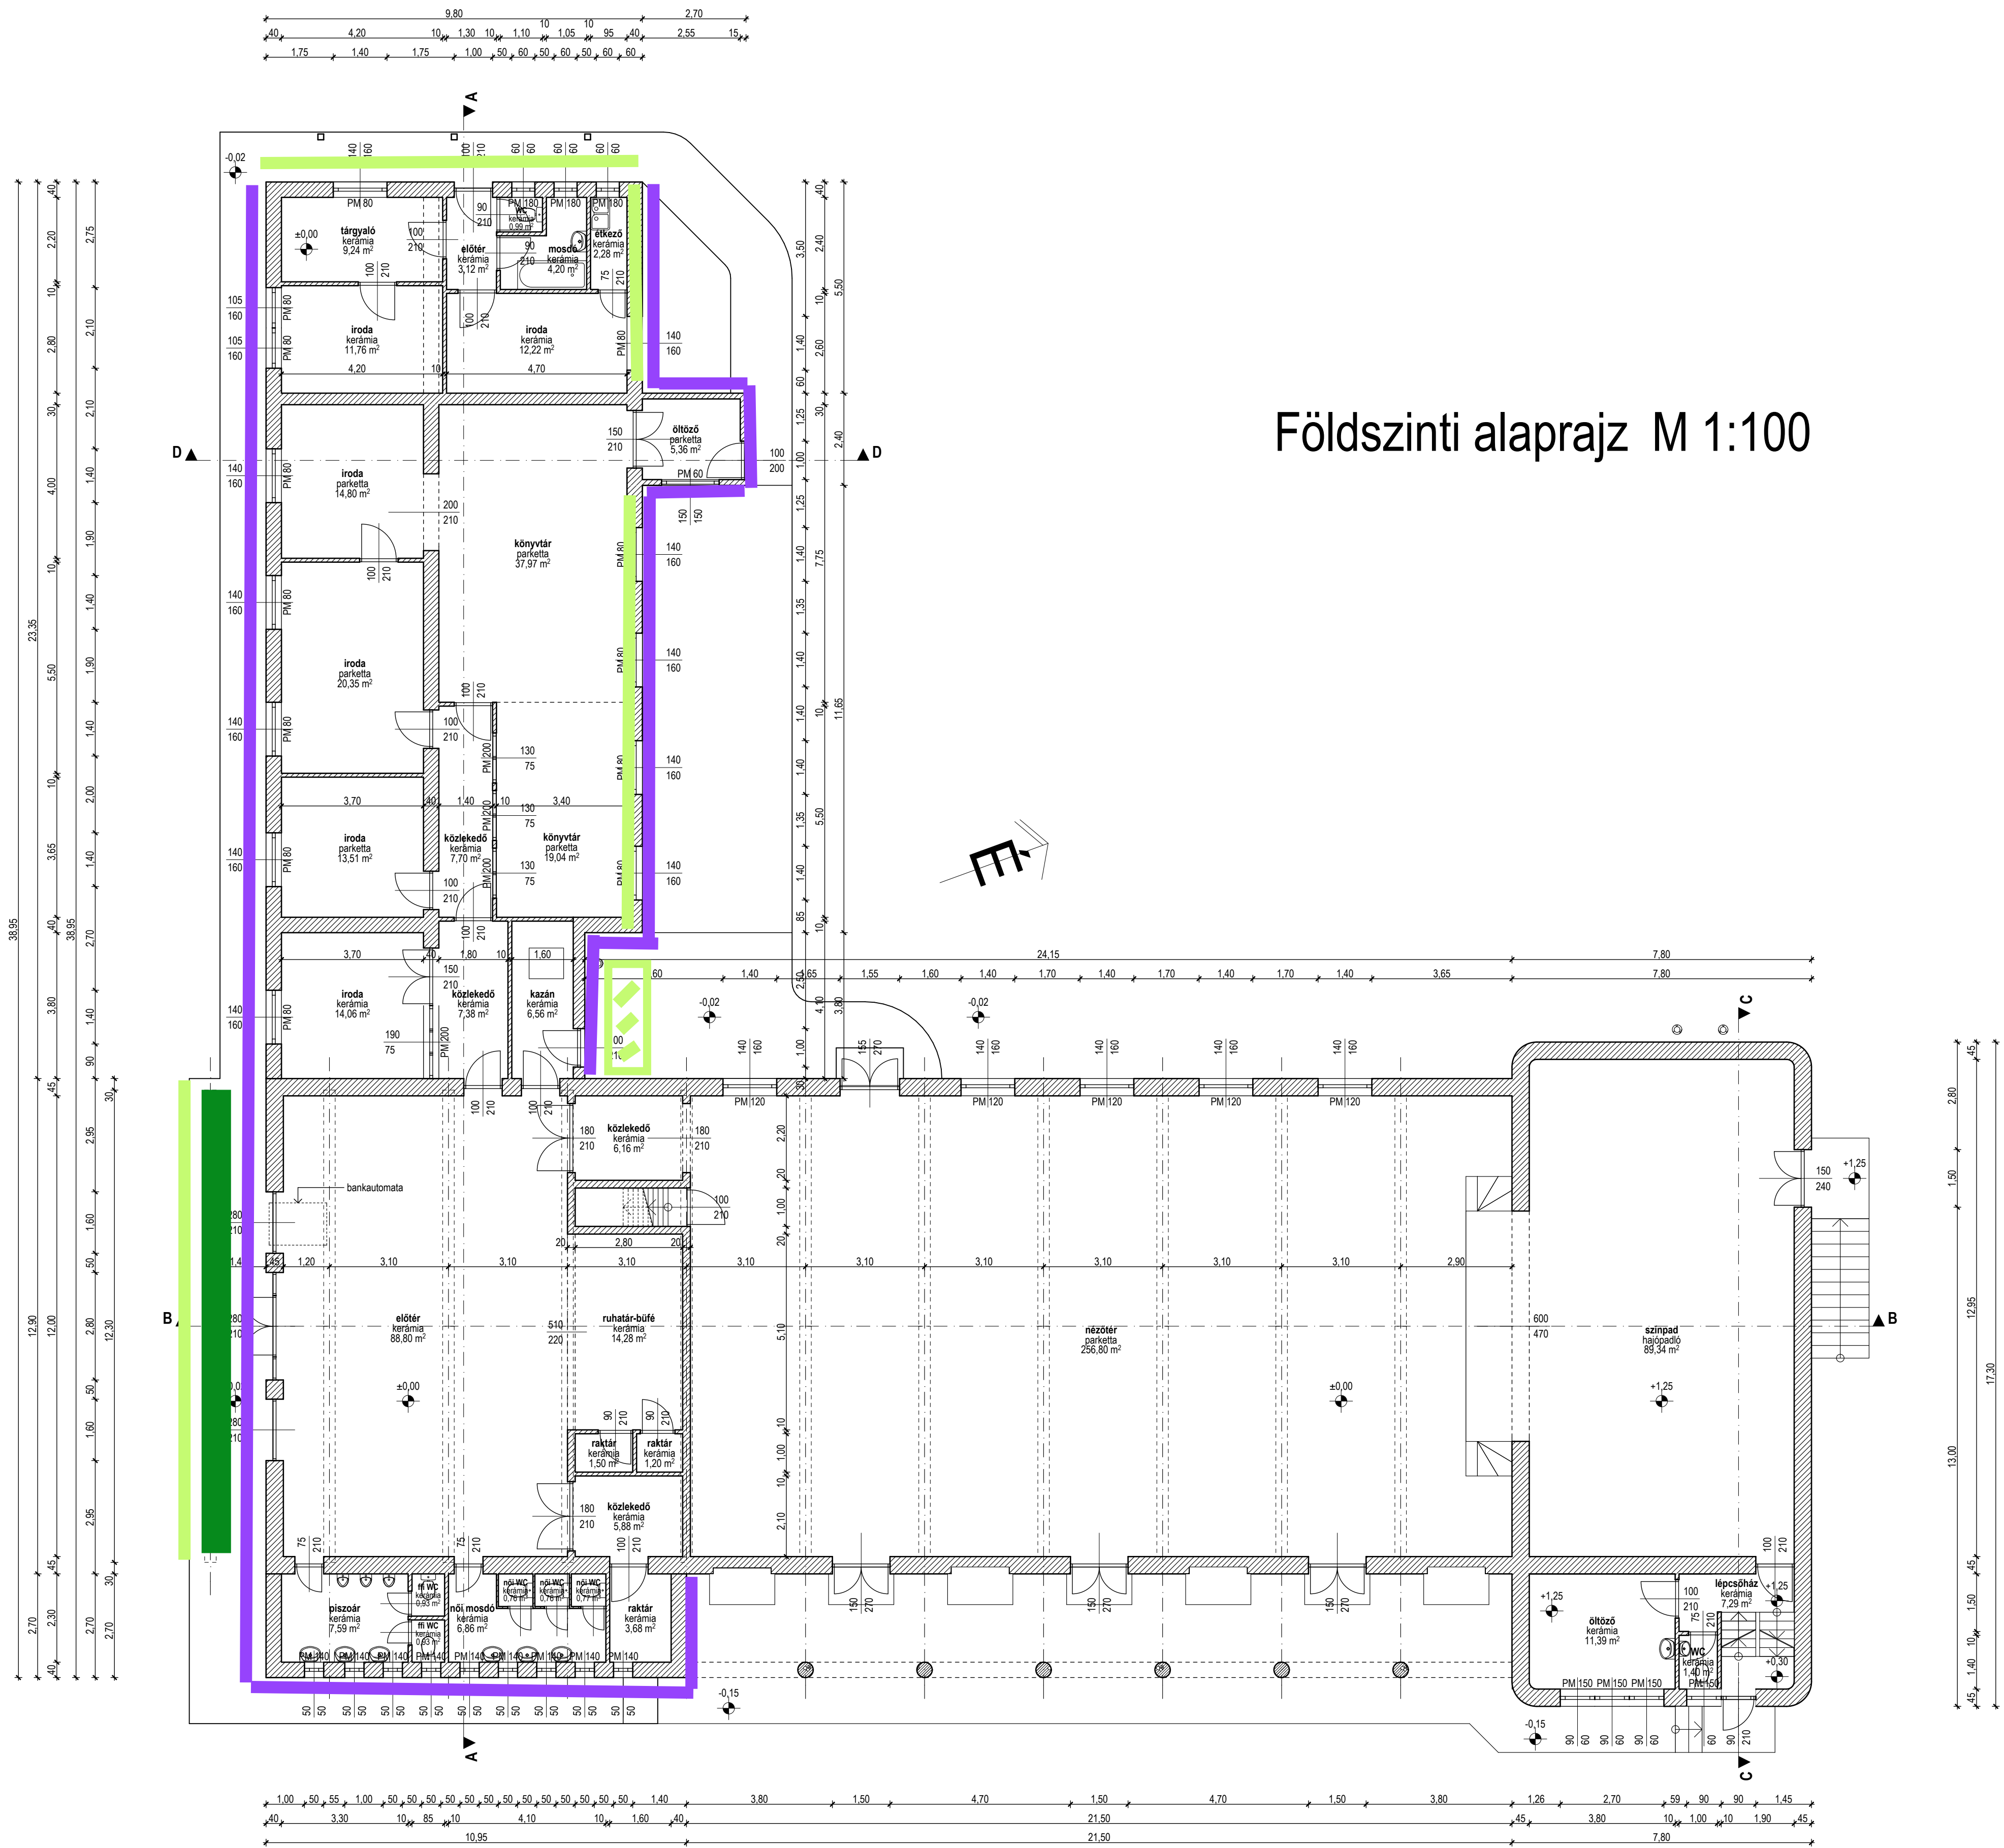

- Homlokzati hőszigetelő rendszer készítése 5 cm vastag EPS hőszigetelő lemezből, ragasztással, mechanikai rögzítéssel (dübbelezéssel), üvegszövet háló erősítéssel alapréteggel és felületalapozással
- Homlokzati felület üvegszövet háló erősítéssel alapréteg készítése, felületalapozással és vékonyvakolat (nemcsakolat) készítésével, fehér színben
- Homlokzati felületek tisztítása, előkészítése és homlokzatfestése