



K1 - K1 metszet

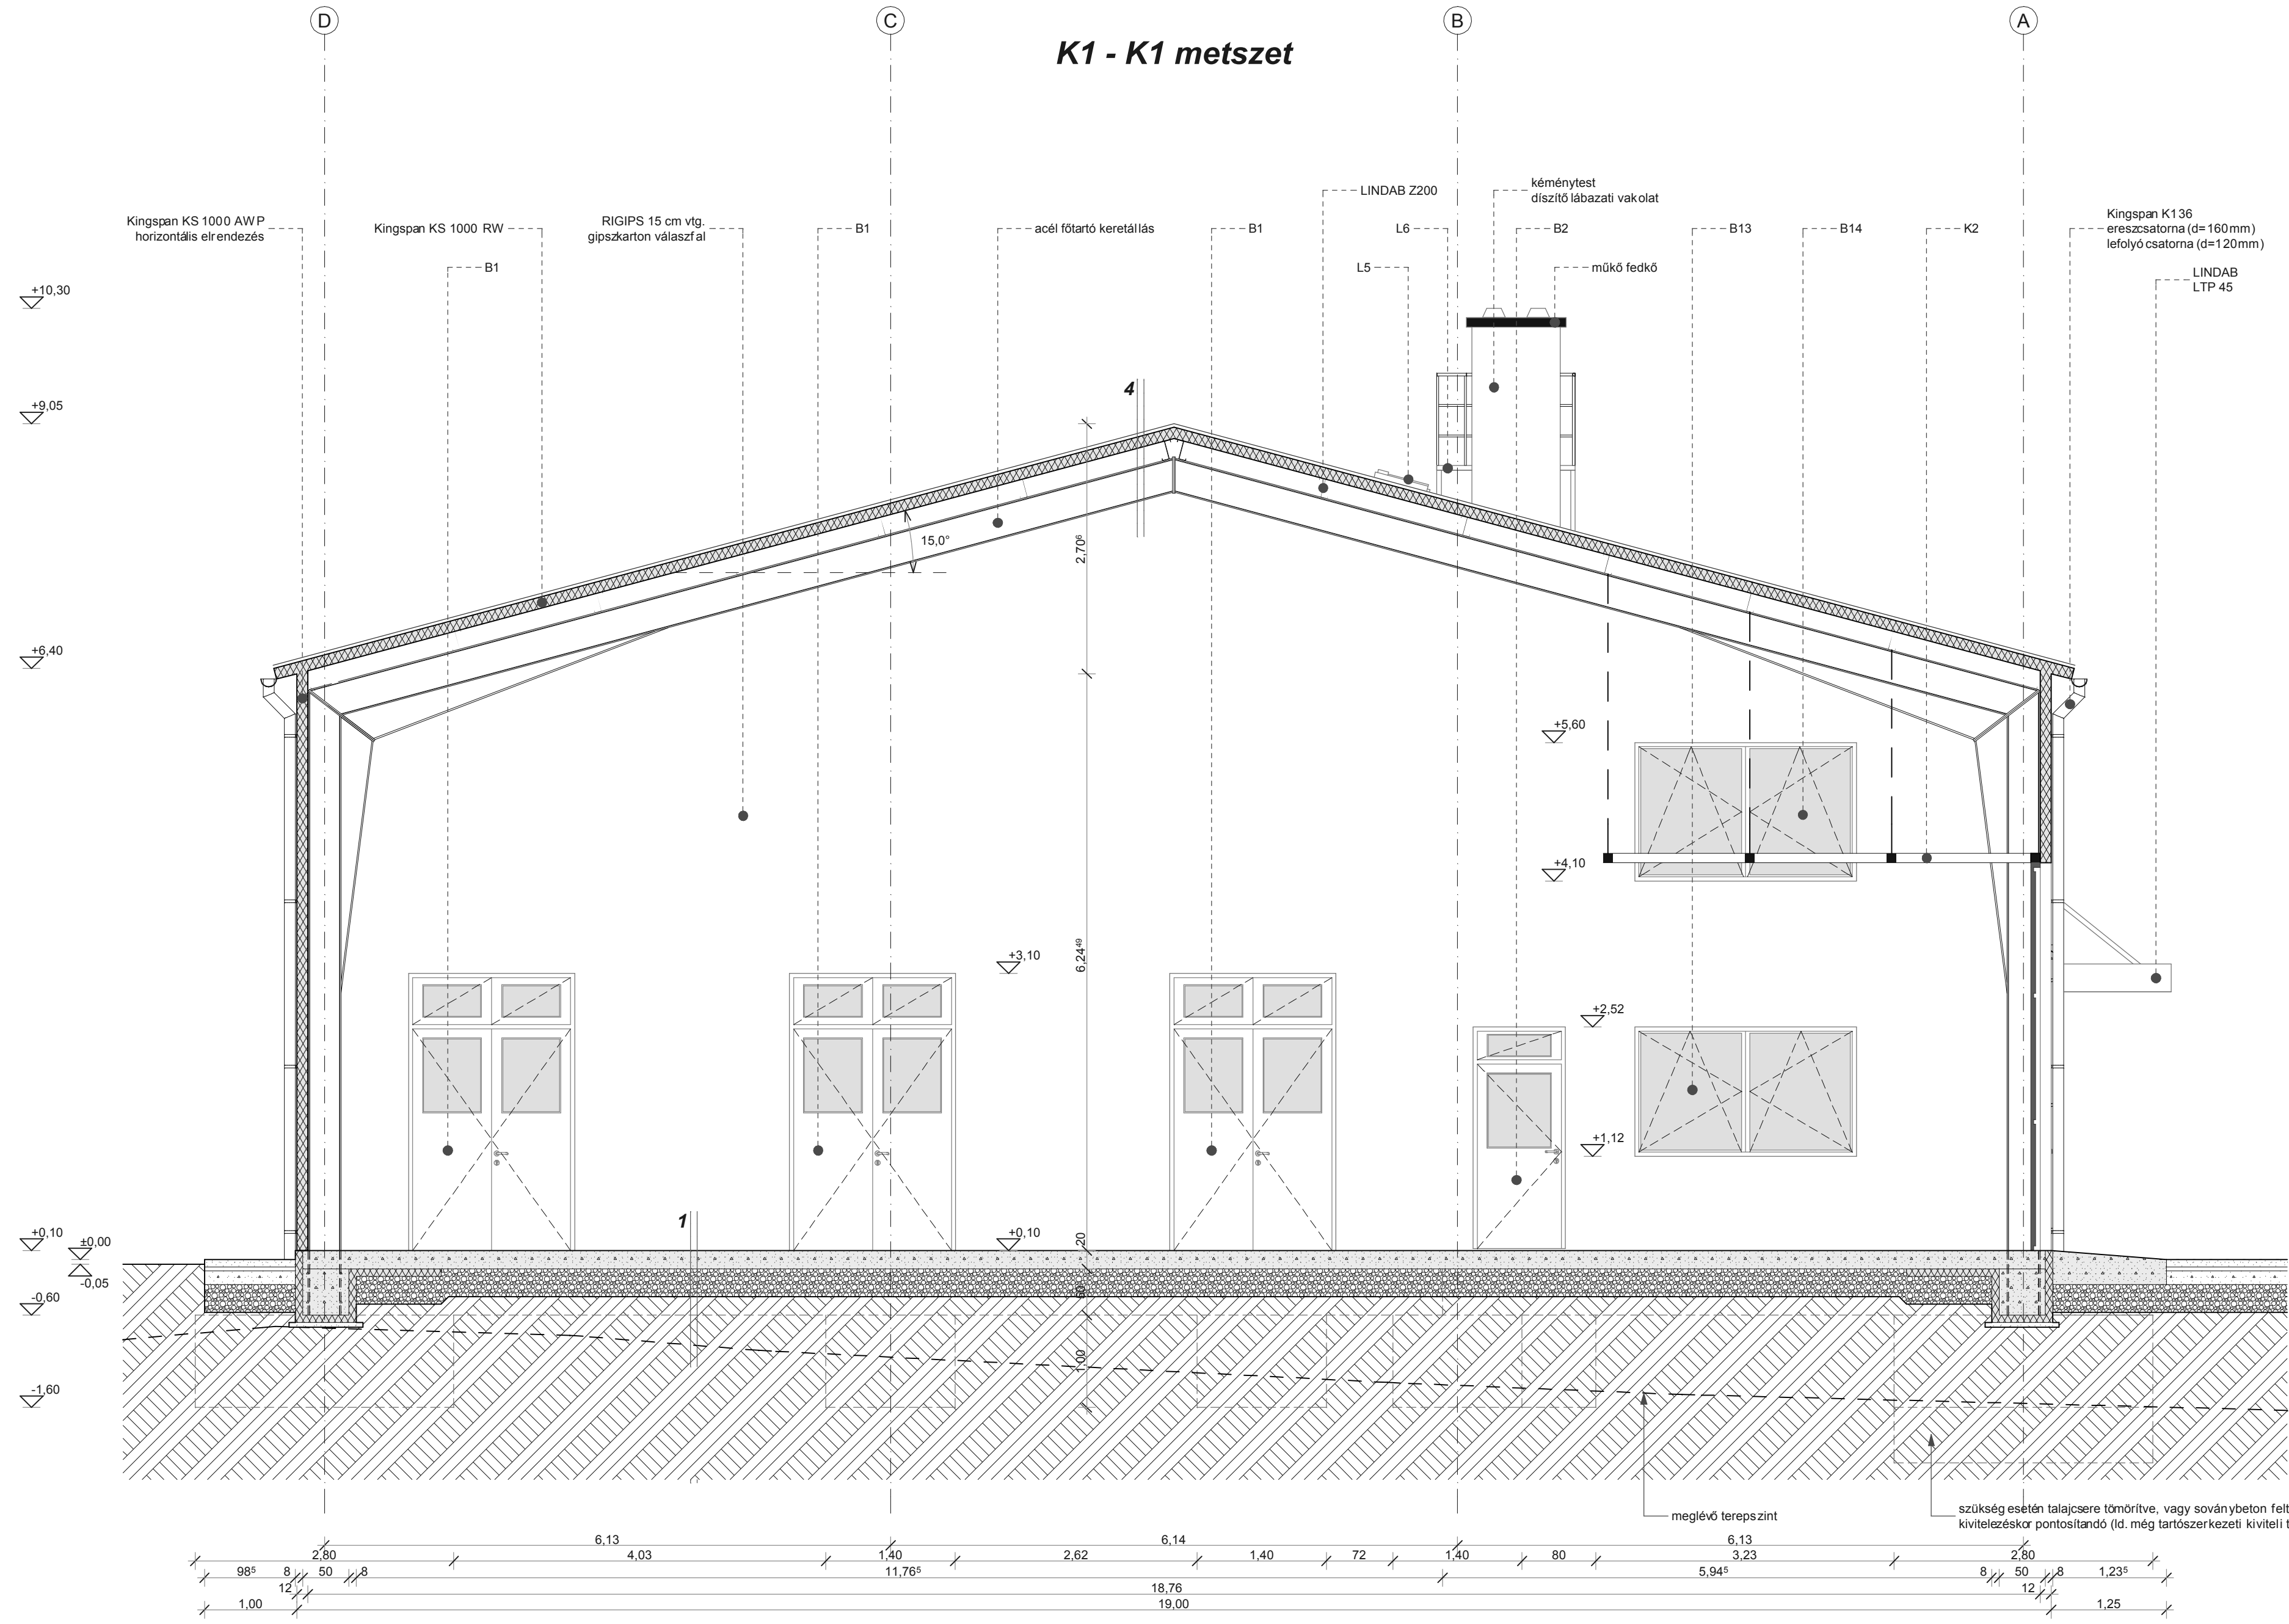

K2 - K2 metszet

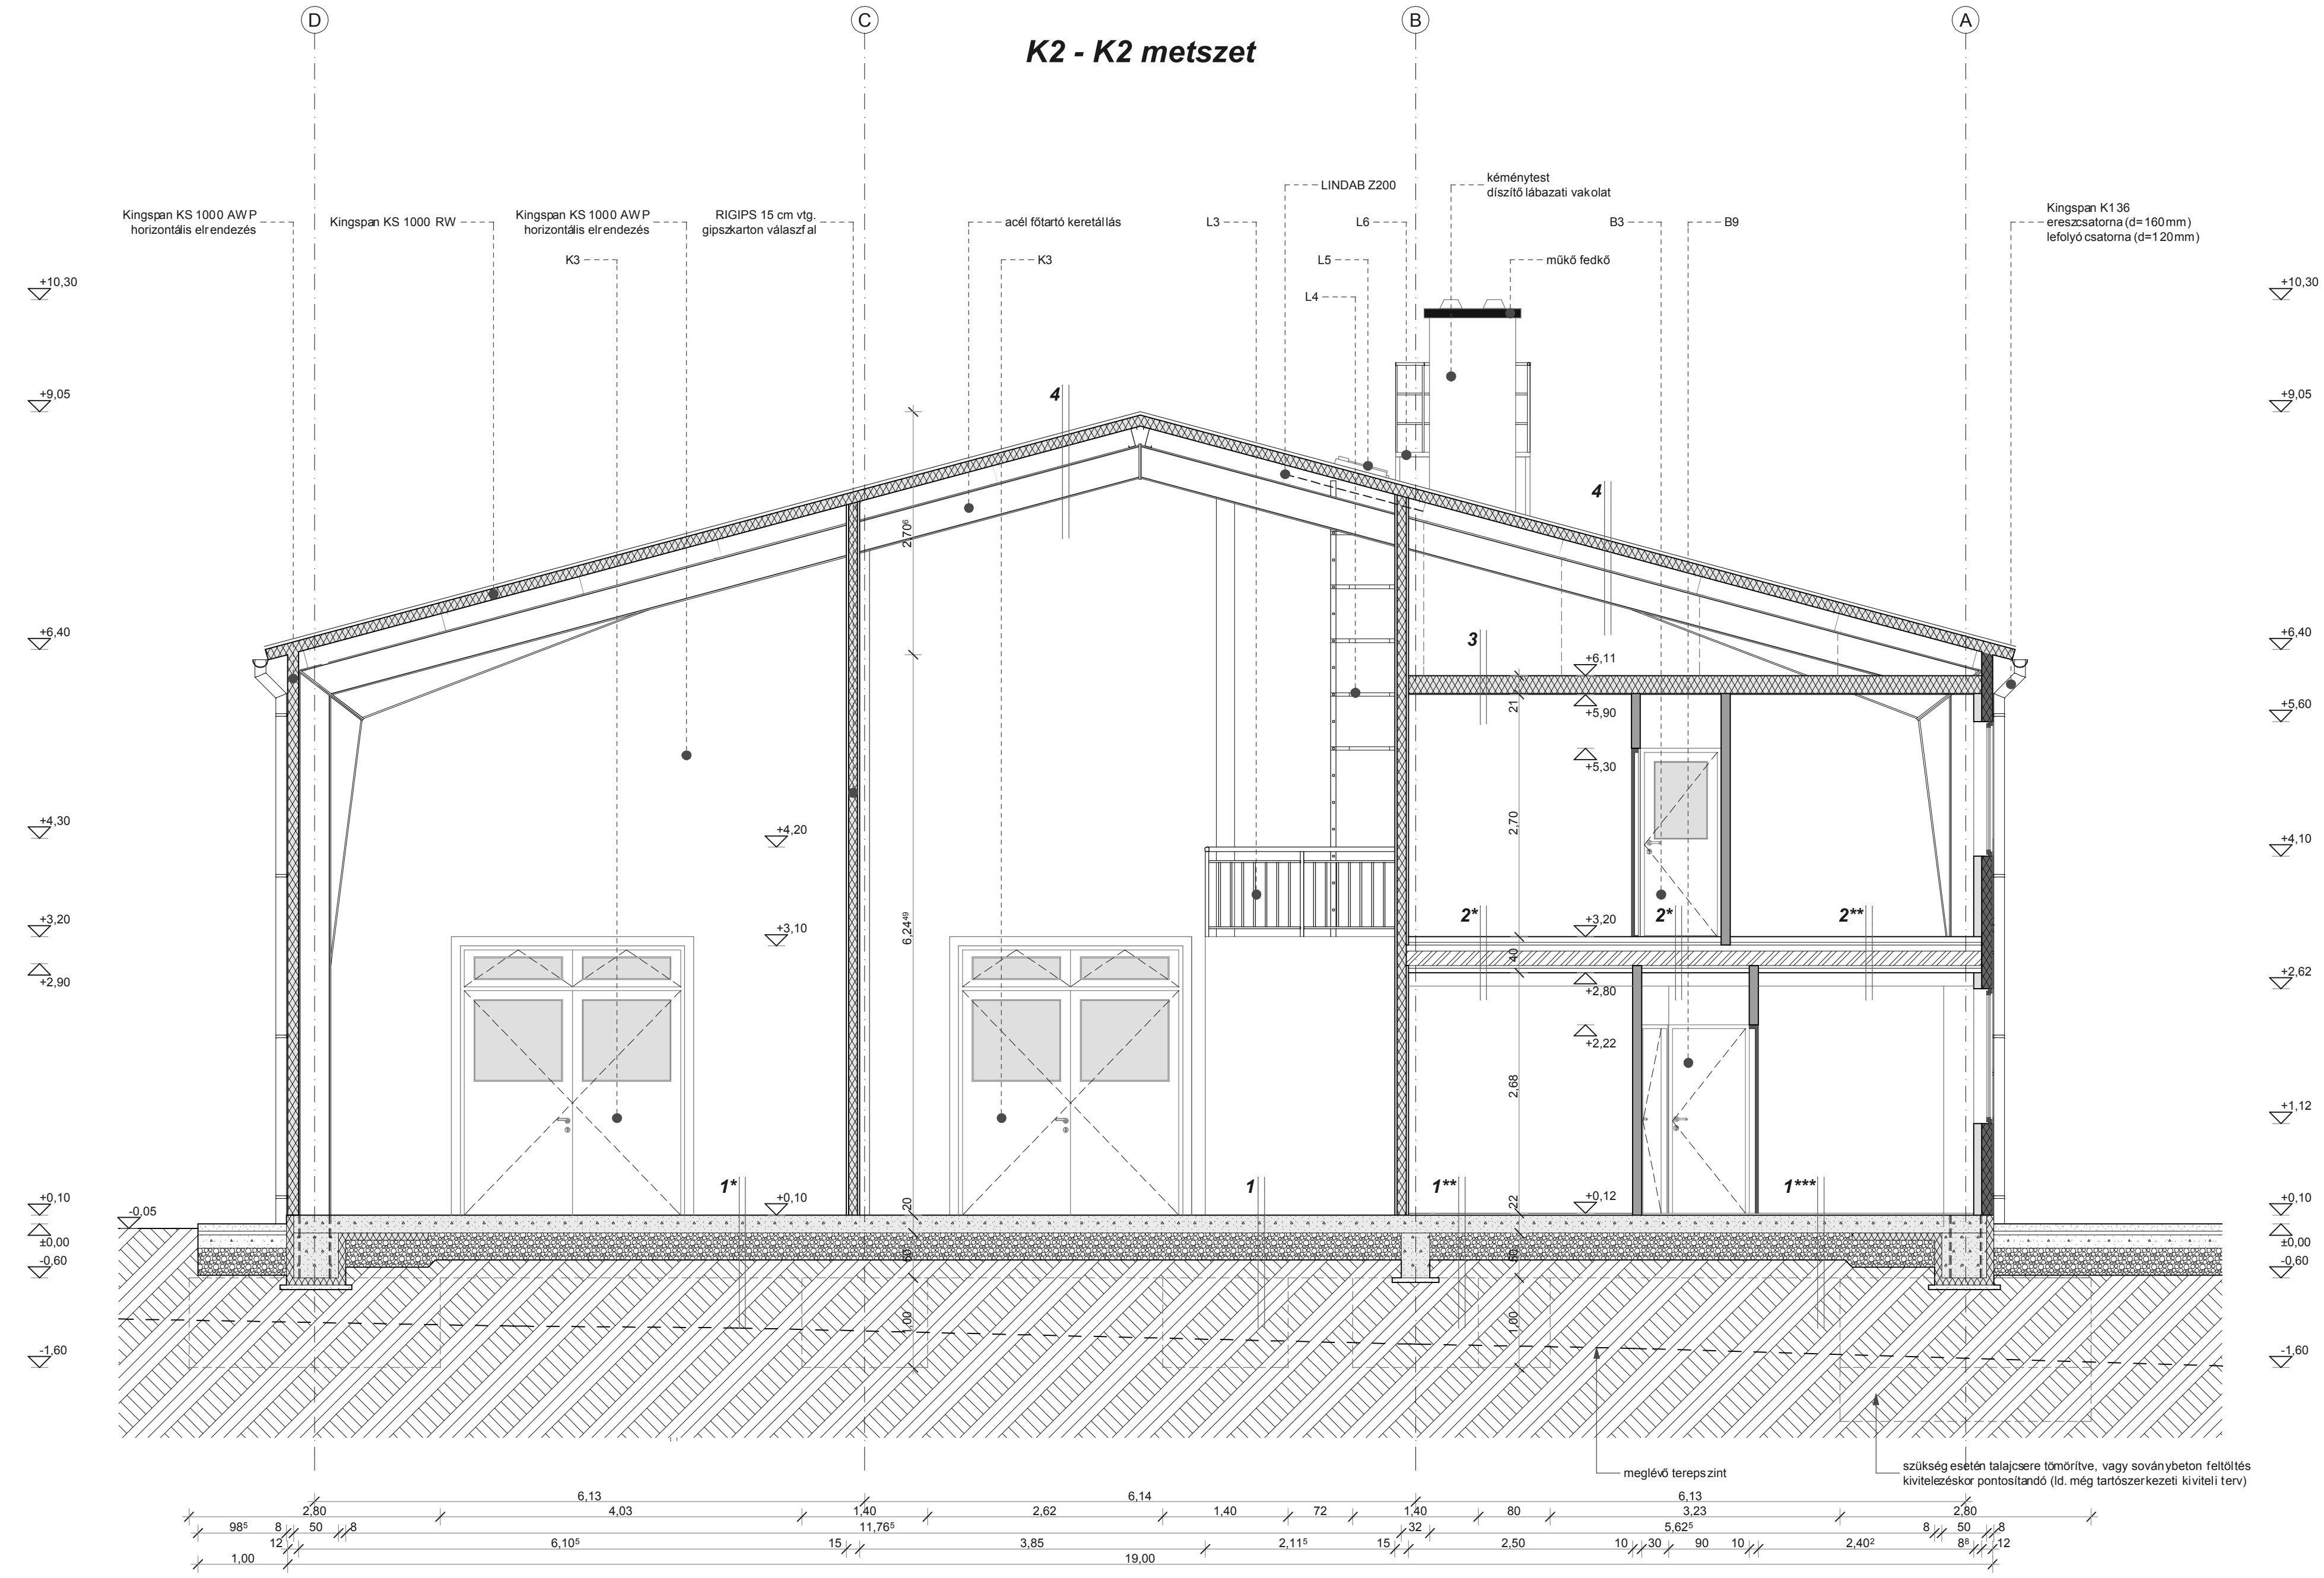

- #### HOMLOKZATI ANYAGOK ÉS FELÜLETKÉPZÉSEK
- KINGSPAN KS 1000 RW MŰANYAGBEVONATÚ, HÖRG. ACÉLELEMZES HŐSZÍG. PUR. TETŐPANEL SZÍN (AJANLÁS): RAL 7016, ANTRICIT
 - KINGSPAN KS 1000 RW / HTL MŰANYAGSZERKEZETŰ, HŐSZIGETELŐ POLIKARBONÁT TETŐBEVILÁGÍTÓ PANEL
 - KINGSPAN KS 1000 AWP MŰANYAGBEVONATÚ, HÖRG. ACÉLELEMZES HŐSZÍG. PUR. FALPANEL SZÍN (AJANLÁS): RAL 9001, TORTFEHÉR
 - LINDAB LTP 45 MŰANYAGBEVONATÚ, HÖRG. ACÉL. TRAPEZÉLEMEZ HEJÁZAT (TÜZELŐANYAG TÁROLÓ) SZÍN (AJANLÁS): RAL 7016, ANTRACIT
 - LINDAB LTP 45 MŰANYAGBEVONATÚ, HÖRG. ACÉL. TRAPEZÉLEMEZ FALELEM (TÜZELŐANYAG TÁROLÓ) SZÍN (AJANLÁS): RAL 9001, TORTFEHÉR
 - ACÉL FŐTARTÓ KERETTELÁZÁS SZÍN (AJANLÁS): RAL 9007, SÓTÉTSZÜRKE
 - NYILÁSZÁROK (KONSZIGNÁCIÓ SZERINT) SZÍN (AJANLÁS): RAL 9010, FEHÉR. ÉS RAL 9001, TORTFEHÉR
 - DISZTÓ LABAZATI VAKOLAT SZÍN (AJANLÁS): SZÜRKE, SZEMCSÉS
 - KÉMÉNYSEPRŐ JÁRDÁ ÉS KORlát SZÍN (AJANLÁS): HÖRGANYZOTT
- A LÉTESÍTMÉNY TELEPÜLKÉSKER BEJELENTÉSE ELJÁRÁSRA NEM KÖTELEZETT, EZÉRT A MEGADOTT SZÍNEKTŐL AZ ELTERES ELŐZETES TERVEZŐK HOZZÁJÁRULÁS ESETÉN LEHETSÉGES.

- #### RÉTEGRENDEK:
- 20 cm kéregzsírtelt monolit vasbeton ipari padló (tartószerkezet kivételével, szelint: C25/30-XC2-16-F2 25kg/m³ Dramix RG-65/60-BN acéltűz-erősítéssel, Durotop KS premix A1,5 felületkeményítő anyag szórással, besimítással)
 - 8 cm XPS hőszigetelés a padló 1,50m-es szelő széljében 0,8 cm Dörken dombornyomott felületiszárgó 30 cm tömörített szennyes ágazat (c=105 N/mm², Tr=90%) változó vastagságú tömörített talajjavító feltöltés (40-80cm) termett talaj
 - Murexin EP 70 BM többrétegű műgyanta a szükséges edzőrétegek együtt (extrudálva) - padló felület golyósztárs burkolat fogadásához - továbbiakban 1. rétegrend
 - Szociális blokk hidegpado, földszint: (~2 cm) - csúszásmentes felületű kerámia lapburkolat - 1 rg fagyálló flexibilis ragasztó - 2 rg Botament MD 1 Speed kent vízszigetelés a vizes helyiségekben - 1 rg aljzatkiegyenlítés - padlólemez simítás - felületkeményítés nem szükséges - továbbiakban 1. rétegrend
 - Szociális blokk melegpado, földszint: (~2 cm) - Graboflex PVC padlóburkolat - 1 rg PVC ragasztó - 1 rg aljzatkiegyenlítés - padlólemez simítás - felületkeményítés nem szükséges - továbbiakban 1. rétegrend
 - Szociális blokk hidegpado, emelet: 0,8 cm csúszásmentes felületű kerámia lapburkolat 0,7 cm fagyálló flexibilis ragasztó 2 rg Botament MD 1 Speed kent vízszigetelés a vizes helyiségekben 1 rg aljzatkiegyenlítés 6,0 cm ajzatielőfólia 1 rg PE technológiai fólia 2,5 cm Austrotherm AT-L2 szigetelés 6,0 cm vasalt falbeton (tartószerkezeti tev szelint) 15,5 cm acél lapozsmez (tartószerkezeti tev szelint) acélgerendés födém (tartószerkezeti tev szelint), közötté 4,0 cm légréteg 2 cm horg. függesztett, CD60/27 tartószerk. profil 1,3 cm Rigips gipszkarton-burkolat RB, vízszblokk: RBI
 - Szociális blokk hidegpado, emelet: Graboflex PVC padlóburkolat 1 rg PVC ragasztó 1 rg aljzatkiegyenlítés (továbbiakban mint 2' rétegrend)
 - 20,0 cm Knauf Nobasil MPN hőszigetelés 5,4 cm kenő horg. függesztett, CD60/27 tartószerk. profil 1 rg Masterplast Isofix-IP2 páraakasztó fólia 1,3 cm Rigips gipszkarton-burkolat RB, vízszblokk: RBI
 - 15,5 cm Kingspan KS 1000 RW tetőpanel (hőszig rtg: 120 mm) (tűbiztonságig: Kingspan KS 1000 RW / HTL polikarbonát (18 mm-es) 20,0 cm LINDAB Z200 tetőelemenek (tartószerkezeti tev szelint) 36,0 cm IPE 360 acél főtartó keretlélés gerenda

MEGJEGYZÉSEK:

- +0,00 = 137,05 mBf (épület körüli terepszint)
- Az építkezéskor pontosítandó (id. még tartószerkezeti kivételt tev)
- szükség esetén talajszere tömörítve, vagy soványbeton feltöltés kivételésekor pontosítandó (id. még tartószerkezeti kivételt tev)
- szükség esetén talajszere tömörítve, vagy soványbeton feltöltés kivételésekor pontosítandó (id. még tartószerkezeti kivételt tev)

TERVDOKUMENTÁCIÓ:	KIVITELI
SZAKÁG:	ÉPÍTÉSZET
ÉPÍTMÉNY:	RAKTÁR & IRODAÉPÜLET
ÉPÍTÉS HELY:	2241 SÜLYÁS P
EGYEB CM:	SZECSŐI ÚT, IPARTERÜLET
HSZ:	0406/47
TERV LAP:	K1 - K1 ÉS K2 - K2 METSZETEK
LEPTÉK:	M = 1 : 50
KELT:	2016. 02. 25.
ÉPÍTŐVEZŐ:	TERVEZŐ:
MUNKASZÁM:	E - 4