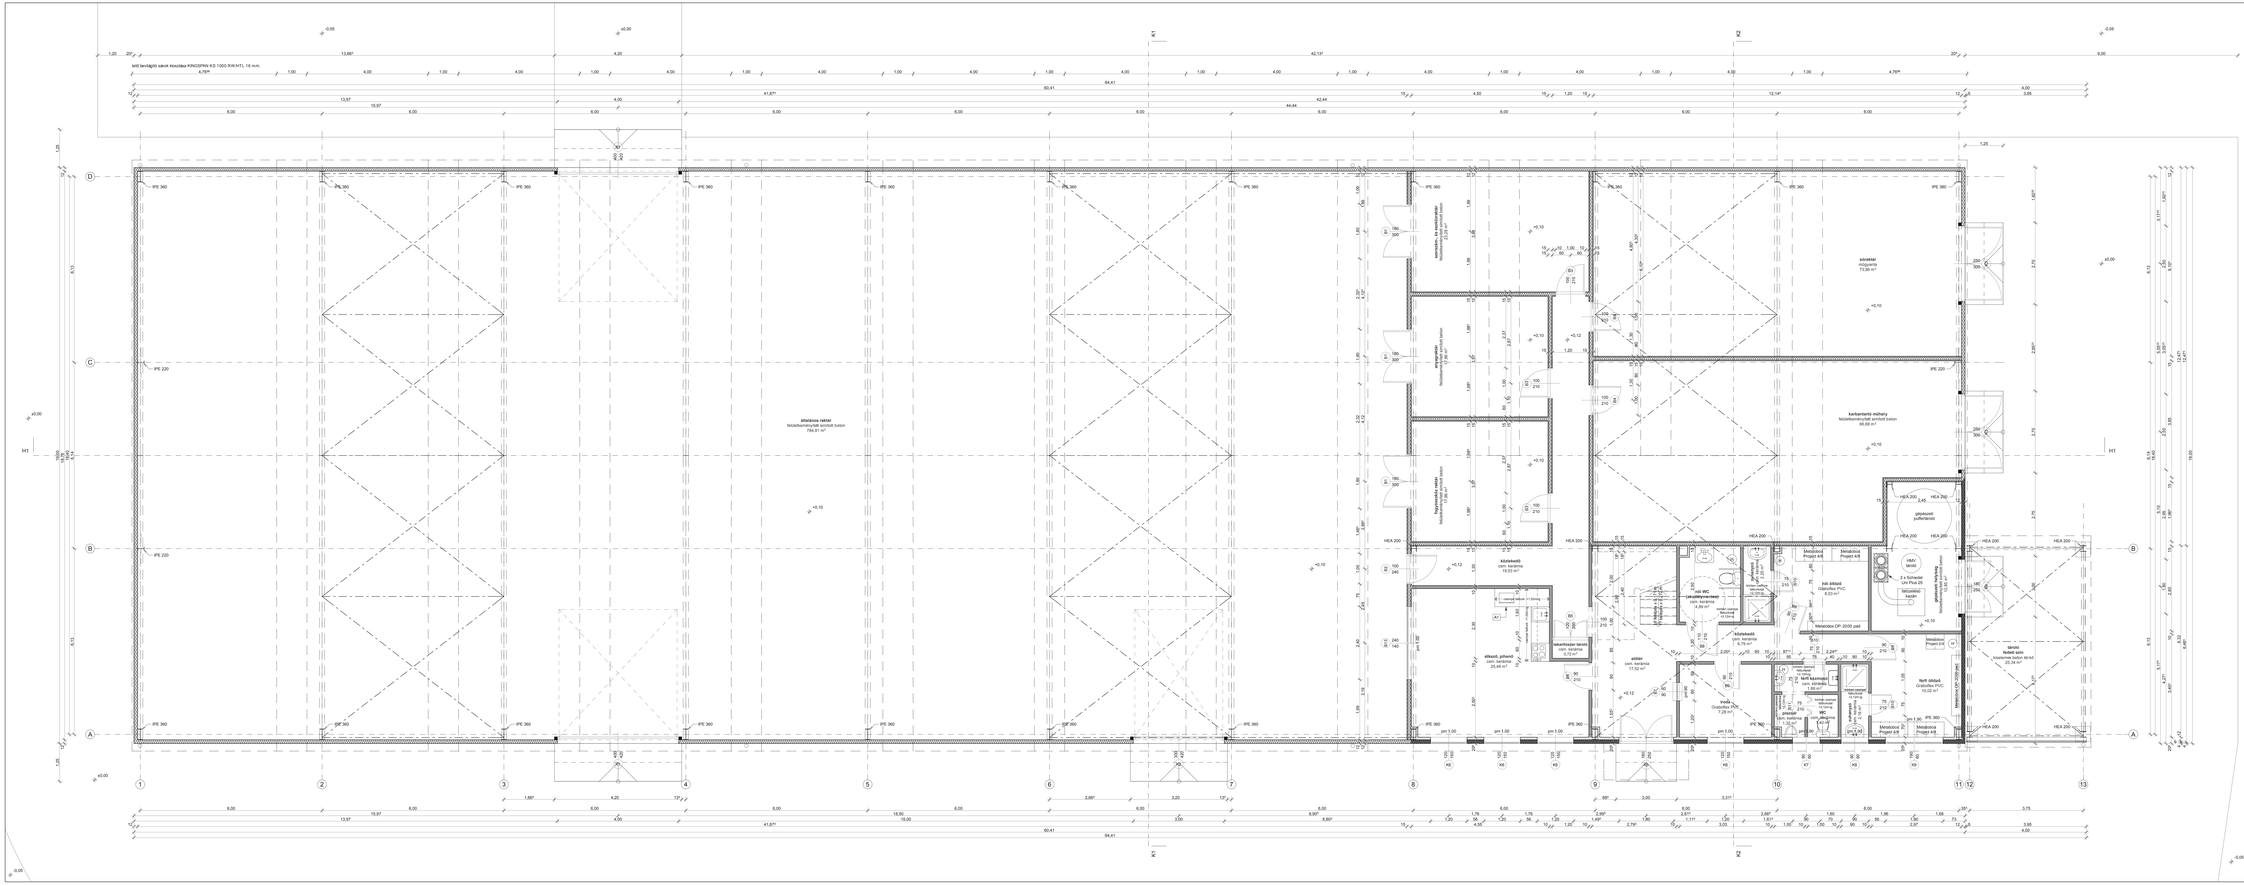
belső terelőfű sávok készítése KINGSPAN KS 1000 RW-HTL 16 mm:
alatámasz raktár
felszínalmennyiséget simított beton
794,21 m²
sószóró
felszínalmennyiséget simított beton
72,88 m²
karbantartó műhely
felszínalmennyiséget simított beton
68,66 m²
öltöző
csm. kerámia
19,53 m²
étkező, pihenő
csm. kerámia
26,48 m²
mosókonyha terület
csm. kerámia
8,72 m²
műhely
csm. kerámia
17,32 m²
férfi WC
csm. kerámia
4,89 m²
férfi öltöző
csm. kerámia
4,76 m²
mosókonyha
csm. kerámia
4,76 m²
nő WC
csm. kerámia
4,89 m²
nő öltöző
csm. kerámia
4,76 m²
iroda
Gradolfus PVC
7,28 m²
folyosó
csm. kerámia
9,00 m²
WC
csm. kerámia
1,50 m²
WC
csm. kerámia
1,50 m²
Mesterbox Project 4/8
fűtő öltöző
Gradolfus PVC
8,53 m²
Mesterbox OP-2000 pad
HŐV tároló
2 x Schwele SH Plus 25
tágulási tartály
gázkészülék
gázkazán
gázkészülék
gázkazán
tanya
felszínalmennyiséget simított beton
25,34 m²
Mesterbox OP-2000 pad
Mesterbox Project 4/8
Mesterbox Project 4/8
Mesterbox Project 4/8
Mesterbox Project 4/8
Mesterbox Project 4/8
Mesterbox Project 4/8
IPE 360
IPE 220
HEA 200
IPE 300
pm 1,00
pm 1,30
+0,00
+0,10
+0,12
+0,13
+0,05
-0,05
