


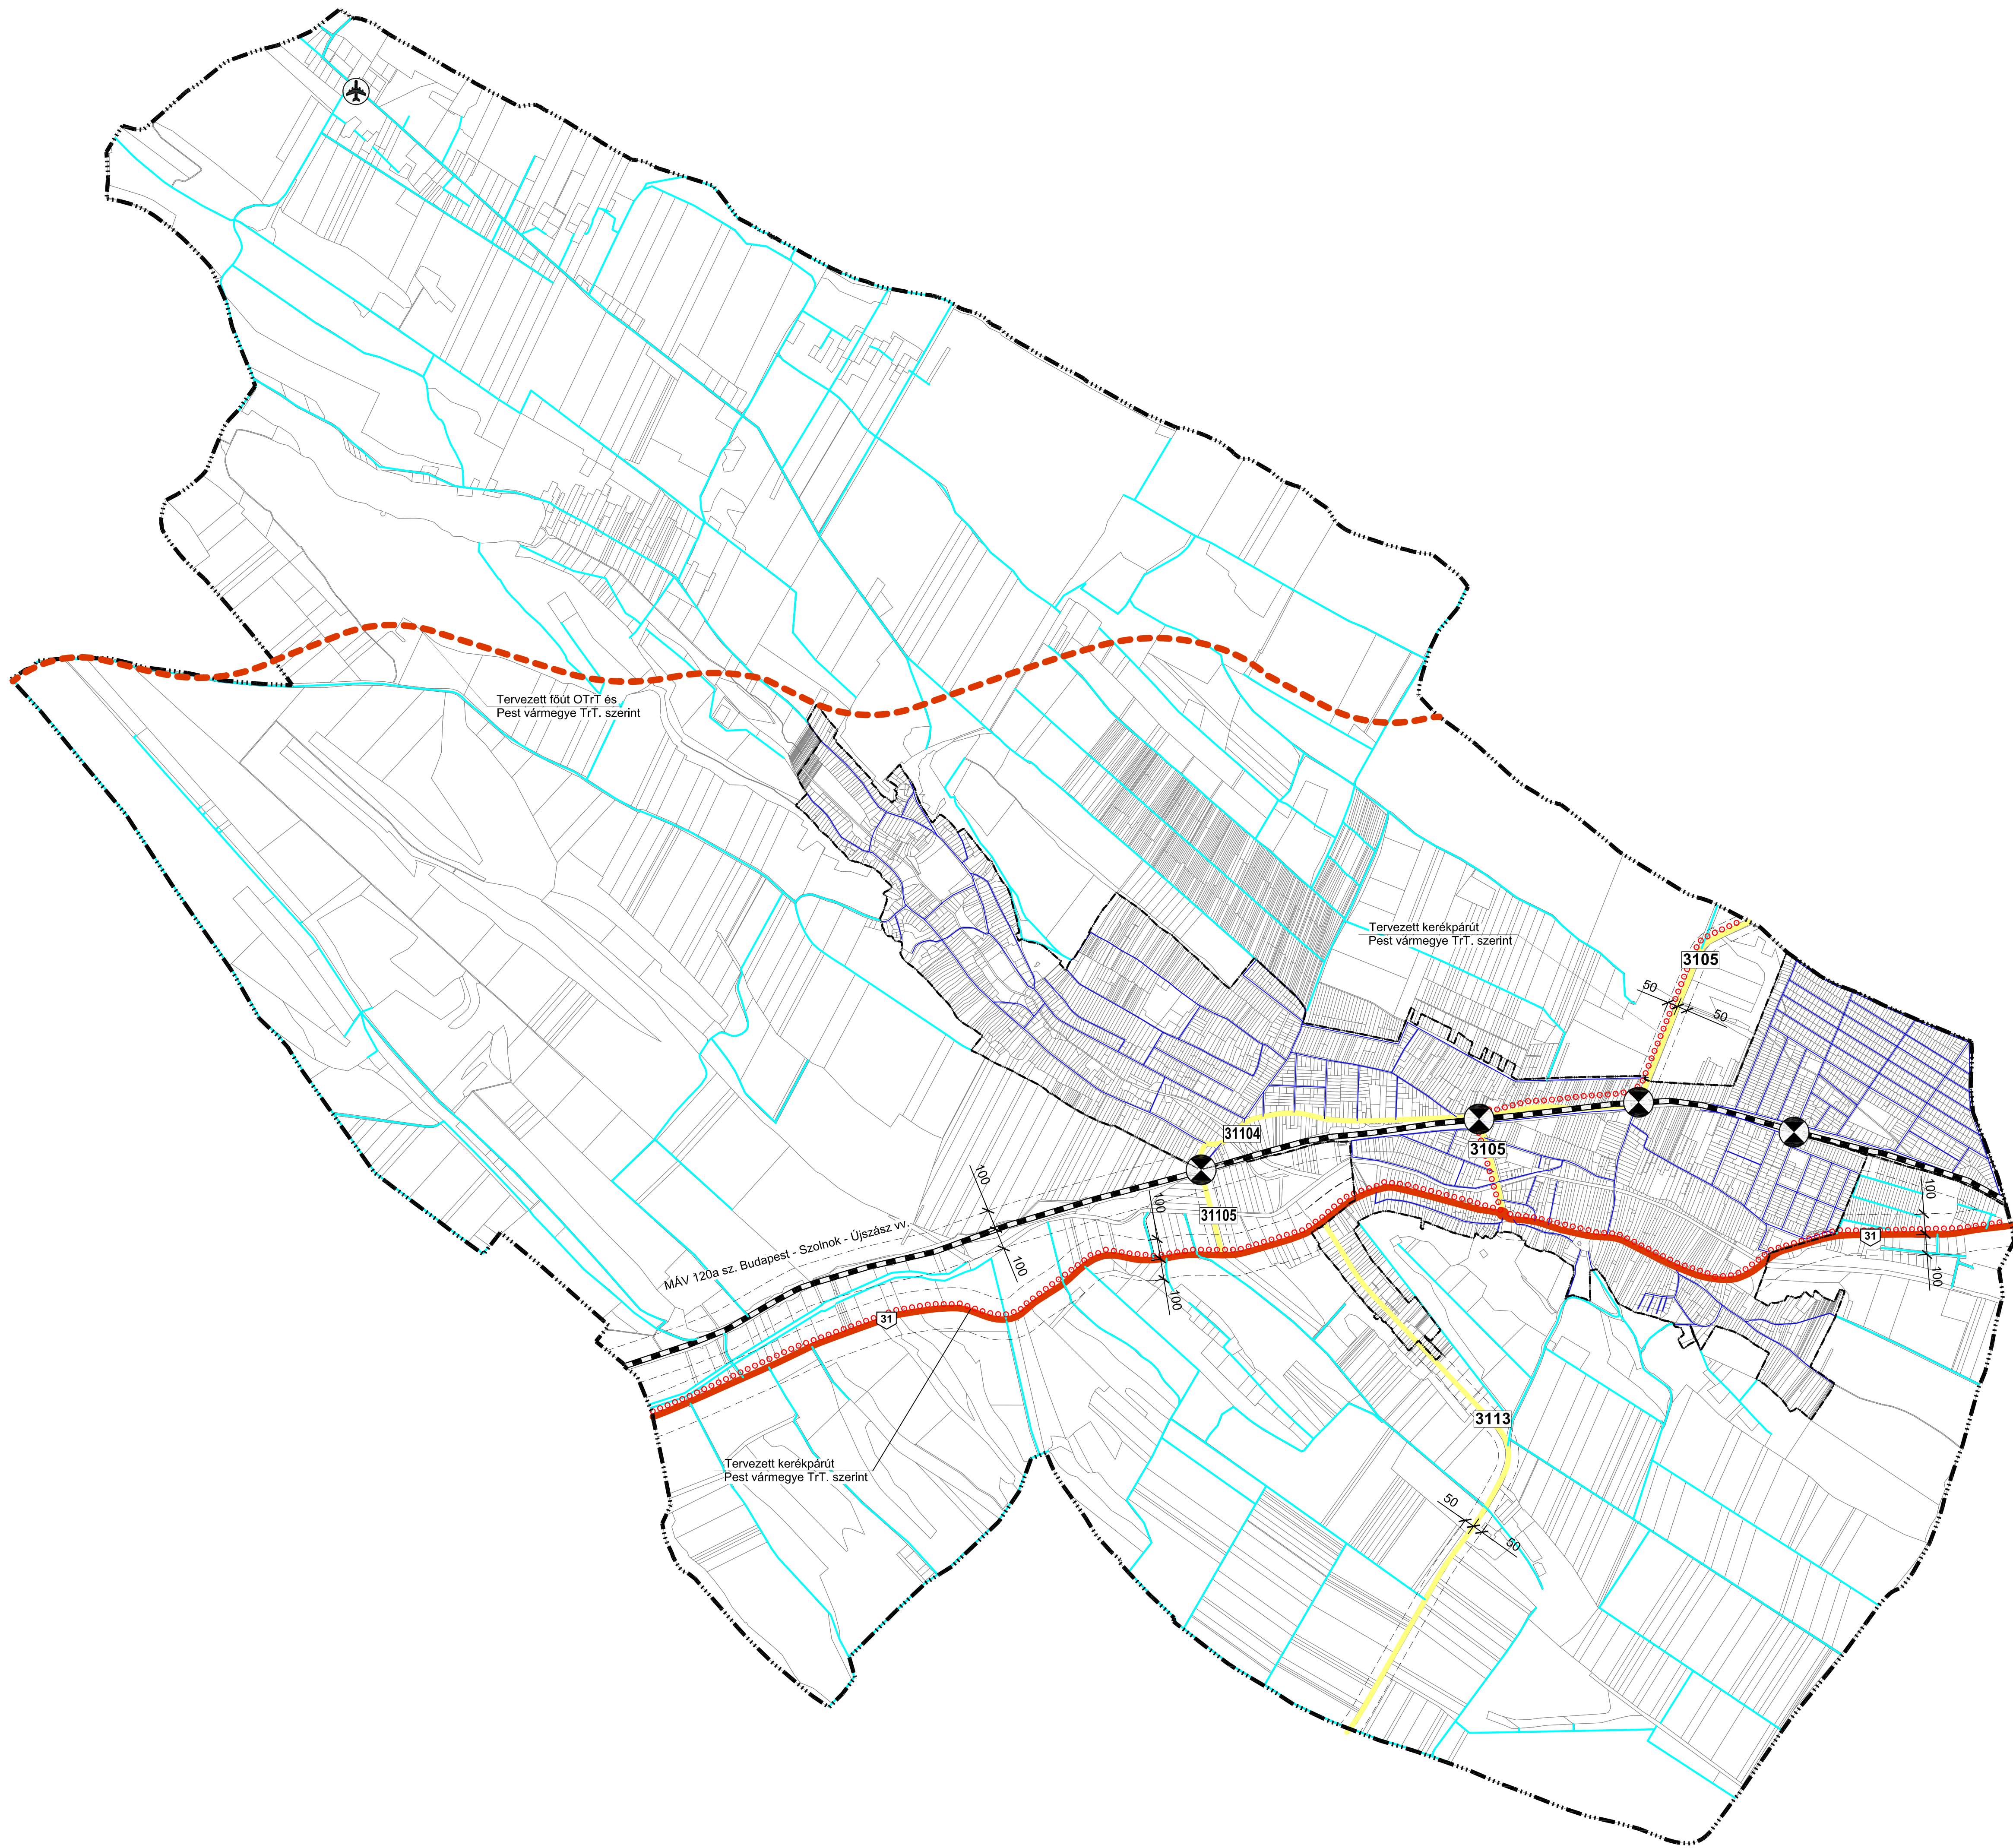

Süllysáp
Településrendezési terv
Külterületi közlekedési átnézeti térkép

jelmagyarázat
meglévő tervezett

		országos főút
		országos mellékút
		lakóút
		egyéb külterületi közút
		kerékpárút
		vasútvonal
		védőtávolság
		belterület határ
		külterület határ
		vasútállomás
		szintbeni vasúti keresztezés
		repülőtér

lépték: M = 1 : 16 000
dátum: 2024. 11.

rajzsám: **K-4**