


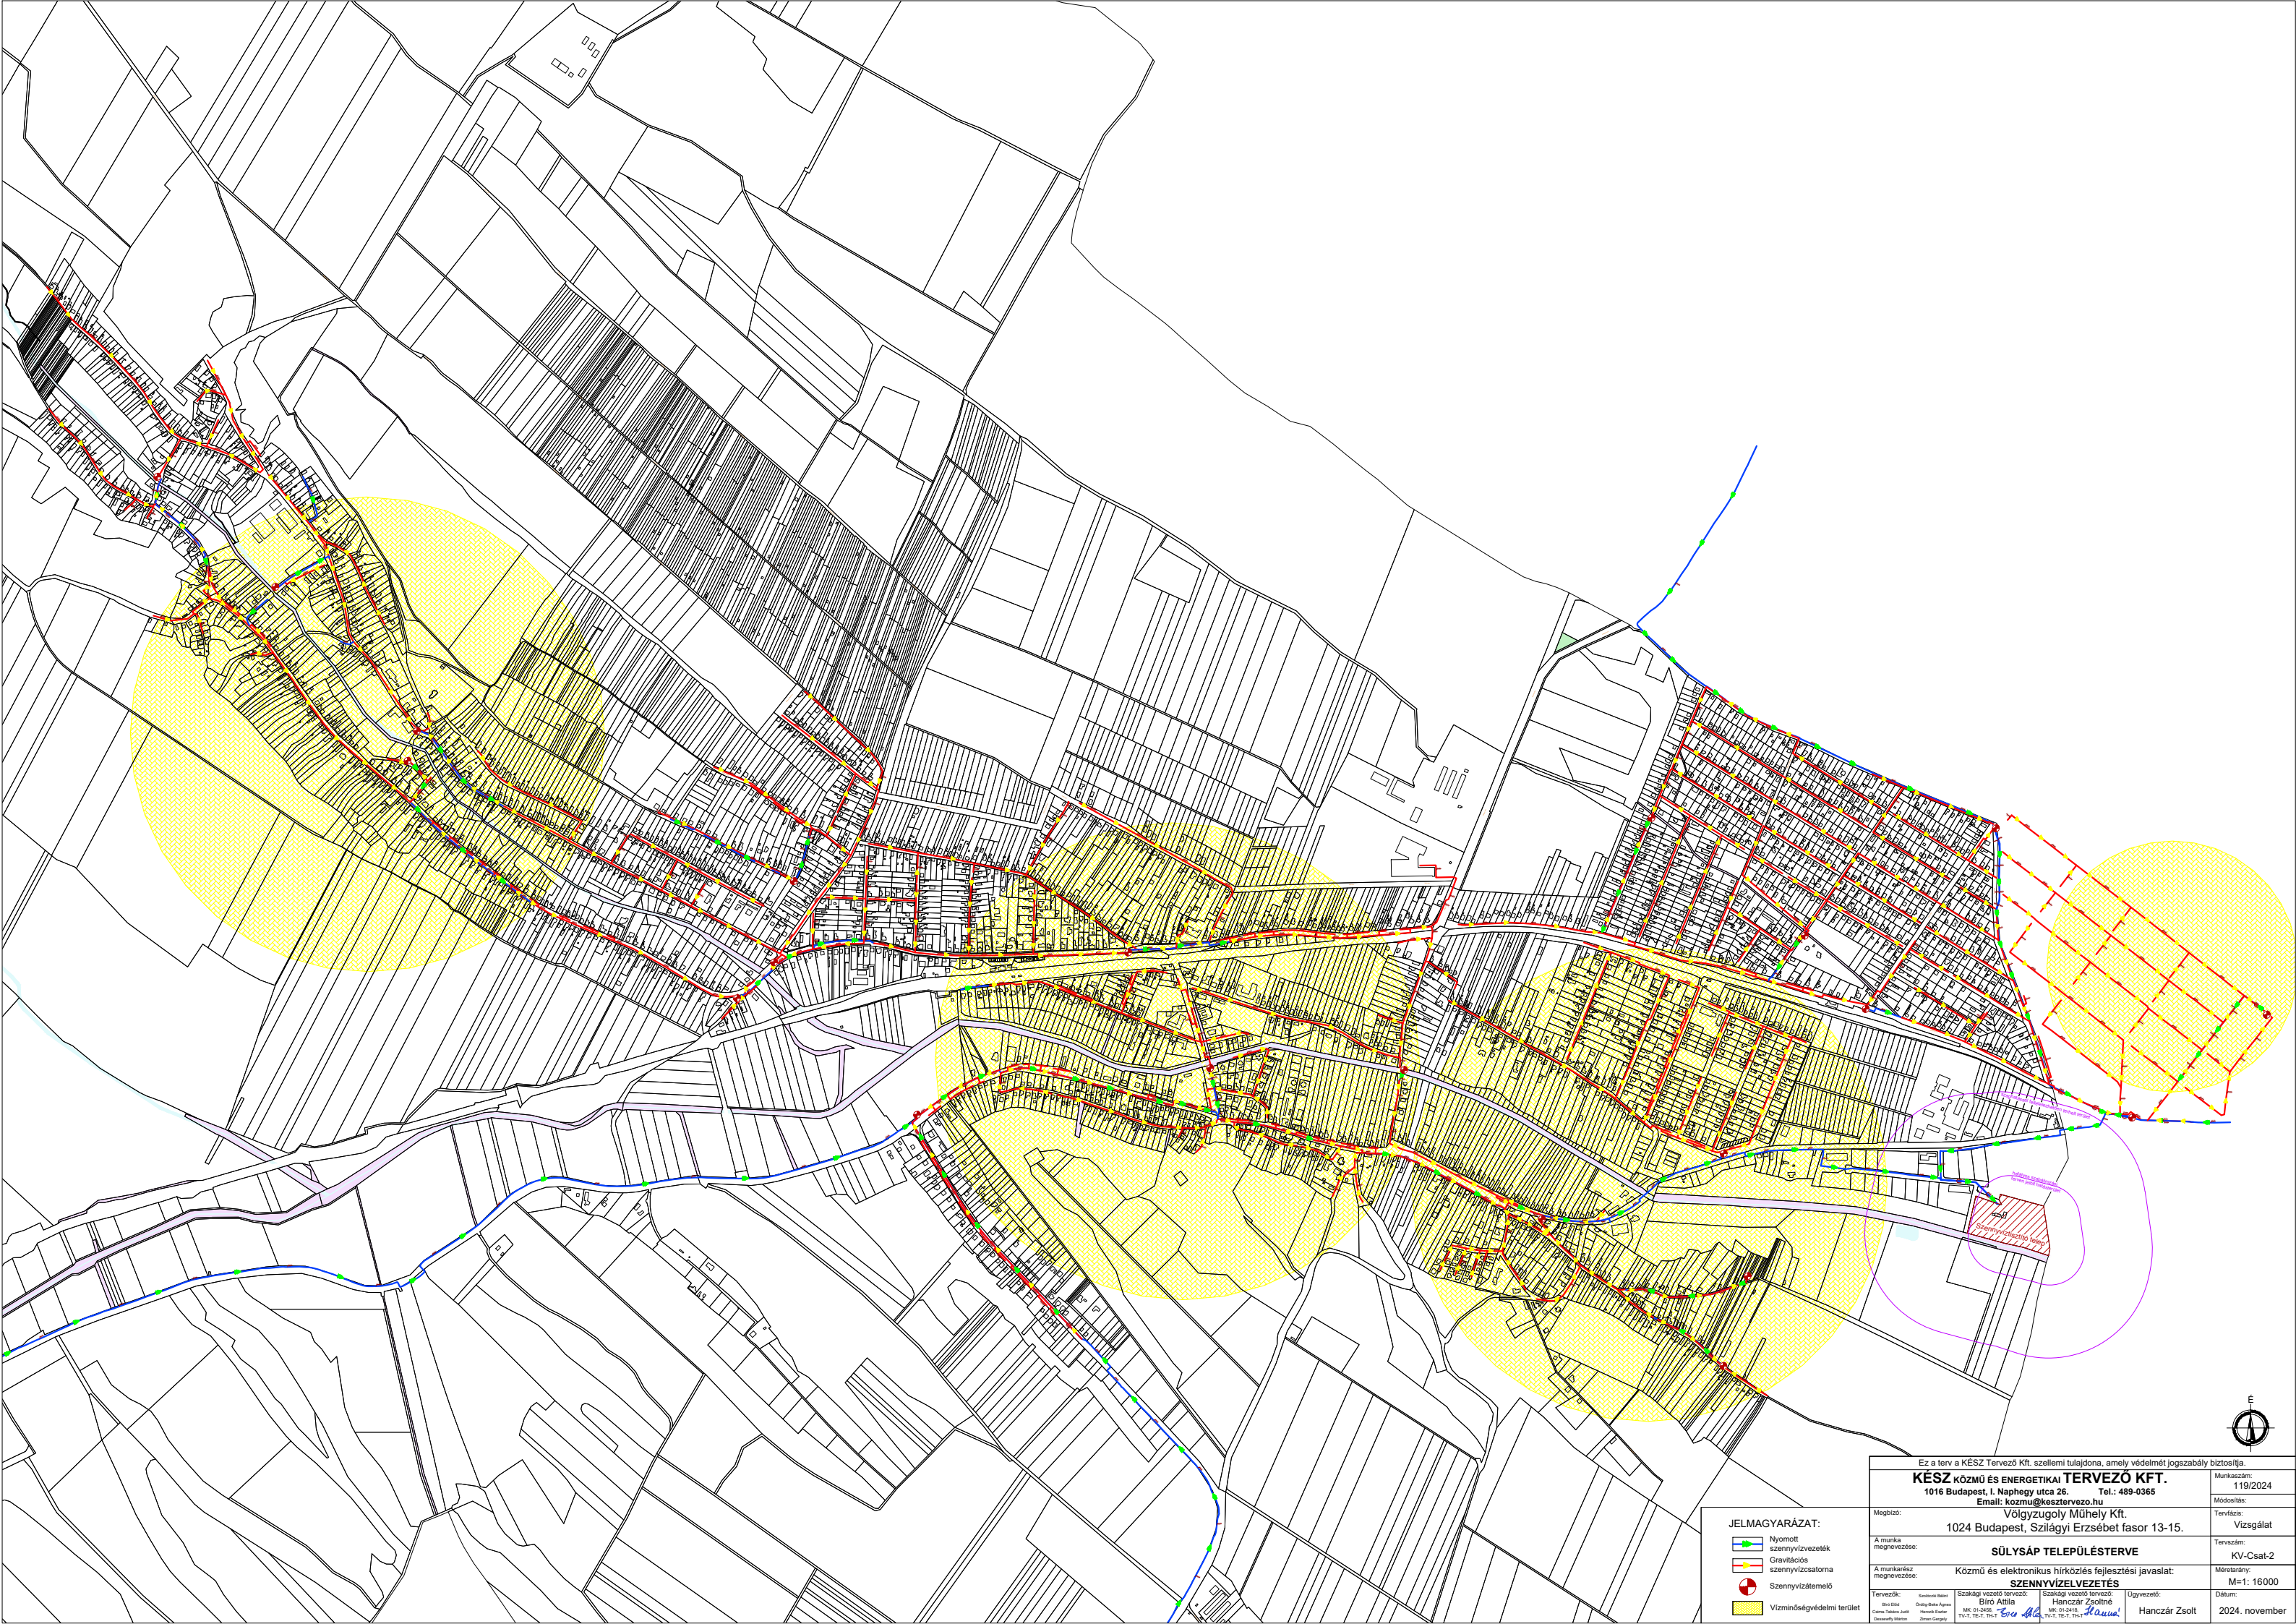

- JELMAGYARÁZAT:**
- Nyomott szennyvízvezeték
 - Gravitációs szennyvízcsatorna
 - Vízminőségvédelmi terület

Ez a terv a KÉSZ Tervező Kft. szellemi tulajdona, amely védelmét jogszabály biztosítja.				
KÉSZ KÖZMŰ ÉS ENERGETIKAI TERVEZŐ KFT.				Munkaszám: 119/2024
1016 Budapest, I. Naphegy utca 26. Tel.: 489-0365				Módosítás:
Email: kozmu@kesztervezo.hu				Tervezés: Vizsgálat
Megbízó:	Völgyzugoly Műhely Kft.			Tervszám: KV-Csat-2
1024 Budapest, Szilágyi Erzsébet fasor 13-15.				Méretarány: M=1: 16000
A munka megnevezése:	SÜLYSÁP TELEPÜLÉSTERVE			
SZENNYVÍZELVEZETÉS				Dátum: 2024. november
Biro Attila	Biro Attila	Hanczár Zsolt	Hanczár Zsolt	
