
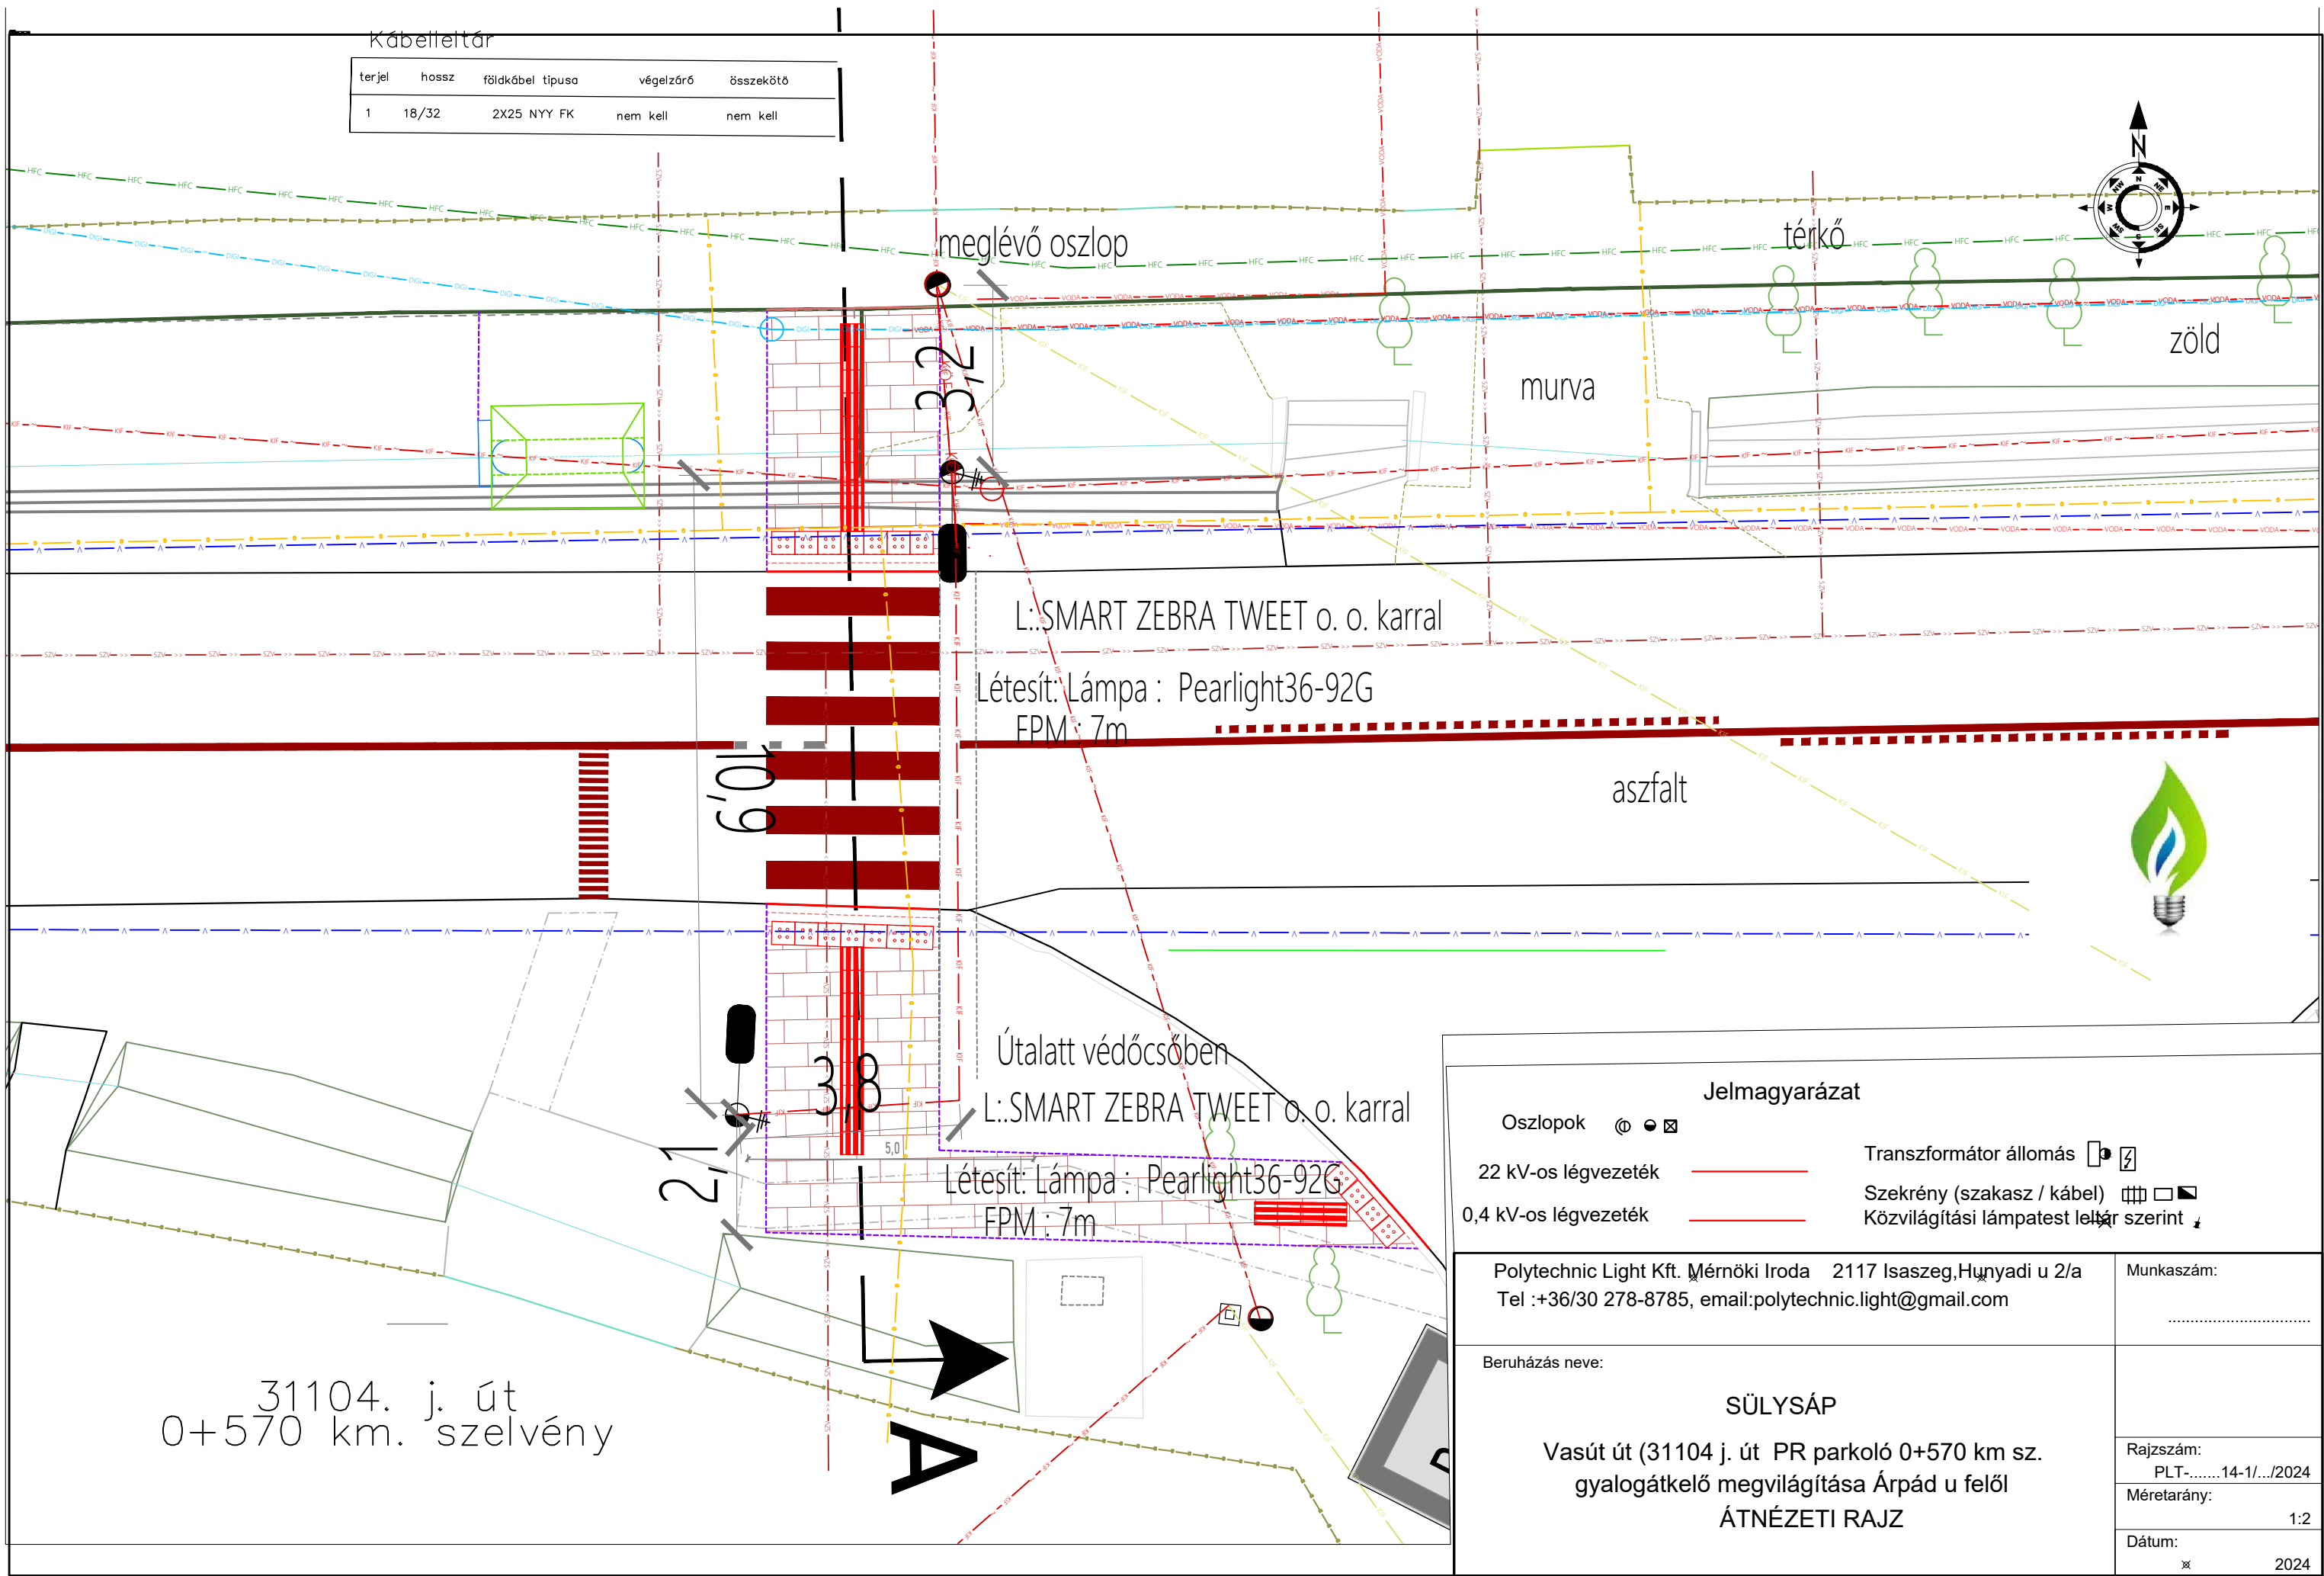


Kábelleltár

terjel	hossz	földkabel típusa	végelzáró	összekötő
1	18/32	2X25 NYY FK	nem kell	nem kell

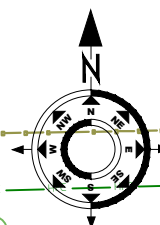

Jelmagyarázat

Oszlopok @ ● ☒

22 kV-os légvezeték ———

0,4 kV-os légvezeték ———

Transzformátor állomás ☐ ⚡

Szekrény (szakasz / kábel) ☐ ☐ ☐

Közvilágítási lámpatest lejár szerint ⚡

Polytechnic Light Kft. Mérnöki Iroda 2117 Isaszeg, Hunyadi u 2/a
Tel :+36/30 278-8785, email:polytechnic.light@gmail.com

Beruházás neve:

SÜLYSÁP

Vasút út (31104 j. út PR parkoló 0+570 km sz.
gyalogátkelő megvilágítása Árpád u felől

ÁTNÉZETI RAJZ

Munkaszám:

.....

Rajzszám:
PLT-.....14-1/.../2024

Méretarány:
1:2

Dátum:
× 2024